2020/28

Městský úřad Kojetín
Odbor výstavby, životního prostředí a dopravy
Masarykovo náměstí 20, 752 01 Kojetín

Digitálně podepsal
Ing. Bohumil Ptáček
Datum: 02.07.2020
08:40:09 +02:00

Č.j.: MK7733/2020-VŽPD/Pt
Spis č.: 975/2020

Kojetín, dne 2. července 2020

Vyřizuje: Ptáček Bohumil, Ing.
Tel.: 581277472
E-mail: b.ptacek@radnice.kojetin.cz

ČEZ Distribuce, a.s., IČ: 24729035, Teplická č.p. 874/8, 405 02 Děčín IV - Podmokly
zastoupena na základě plné moci
SUNFIN PRAHA s.r.o., IČ: 28953096, Olgy Havlové č.p. 2901/28, 130 00 Praha 3 - Žižkov, adresa pro doručování: Popská č.p. 11a, 746 01 Opava

Oznámení

Zahájení územního řízení

Veřejná vyhláška

Dne 19.6.2020 podala **ČEZ Distribuce, a.s., IČ: 24729035, Teplická č.p. 874/8, 405 02 Děčín IV - Podmokly** zastoupena na základě plné moci **SUNFIN PRAHA s.r.o., IČ: 28953096, Olgy Havlové č.p. 2901/28, 130 00 Praha 3 - Žižkov, adresa pro doručování: Popská č.p. 11a, 746 01 Opava** žádost o vydání územního rozhodnutí o umístění stavby: **„IV-12-8018650, Stříbrnice, p.č. 933, vNN, kNN, SR, SS“, SO 01 – Vybudování nové zemní kabelové trasy NN** na pozemcích **p.č. 45/1, p.č. 1035, p.č. 1036, p.č. 1023, p.č. 929, p.č. 933 v katastrálním území Stříbrnice nad Hanou**. Uvedeným dnem bylo územní řízení zahájeno.

Popis stavby:
Stavba bude provedena v obci Stříbrnice. V rámci stavby bude vybudováno nové zemní kabelové vedení v délce cca 195 m pro napájení nemovitostí. Zemní kabelová trasa NN 2xAYKY 3x240+120 mm^2 začínající v nové R6 v pilíři bude smyčkována přes novou R13 a ukončena v nové R16. V trase budou provedeny dva protlaky, jeden přes komunikaci a druhý přes potok.

MěÚ Kojetín, odbor výstavby, ŽP a D, jako stavební úřad příslušný podle § 13 odst. 1 písm. d) zákona č. 183/2006 Sb., o územním plánování a stavebním řádu (stavební zákon), ve znění pozdějších předpisů, oznamuje podle § 87 odst. 1 stavebního zákona zahájení územního řízení dotčeným orgánům a známým účastníkům řízení.

U projednání žádosti o územní rozhodnutí, v souladu s ustanovením § 87 odst. 1 stavebního zákona, upouští stavební úřad od ústního jednání, neboť jsou mu dobře známy poměry v území a žádost poskytuje dostatečný podklad pro posouzení záměru. Stavební úřad zároveň určuje, že dotčené orgány mohou uplatnit závazná stanoviska a účastníci řízení své námitky nejpozději do **1.8.2020**, k později uplatněným závazným stanoviskům, námitkám, nebude přihlédnuto.

Stavební úřad oznamuje účastníkům řízení, že dne 7.8.2020, po uplynutí lhůty pro provedení úkonu stanovené v tomto oznámení o zahájení řízení, bude disponovat všemi podklady pro vydání rozhodnutí ve věci. Účastníci řízení a dotčené orgány mohou nahlížet do podkladů rozhodnutí na MěÚ Kojetín, odboru výstavby, životního prostředí a dopravy (především pondělí, středa 8:30-11:30 a 12:30-17:00 hod., po dohodě i v ostatní dny).

K závazným stanoviskům a námitkám k věcem, o kterých bylo rozhodnuto při vydání územně plánovací dokumentace, se v souladu s ustanovením § 89 odst. 2 stavebního zákona nepřihlíží.

Účastník řízení ve svých námitkách uvede skutečnosti, které zakládají jeho postavení jako účastníka řízení a důvody podání námitek. K námitkám, které nesplňují uvedené požadavky, se ve smyslu ustanovení § 89 odst. 3 stavebního zákona nepřihlíží.

Obec uplatňuje v územním řízení námitky k ochraně zájmů obce a zájmů občanů obce. Osoba, která je účastníkem řízení podle § 85 odst. 2 písm. a) a b) stavebního zákona, může uplatňovat námitky proti projednávanému záměru v rozsahu, jakým je její právo přímo dotčeno.

Nechá-li se některý z účastníků řízení zastupovat, předloží jeho zástupce písemnou plnou moc.

Ing. Bohumil Ptáček
referent odboru výstavby, ŽP a D

Správní poplatek ve **výši 1.000,- Kč** uhradí stavebník - žadatel v souladu s ustanovením § 5 zákona č. 634/2004 Sb., o správních poplatcích, ve znění pozdějších předpisů před vydáním rozhodnutí ve věci na účet Města Kojetín, **č.ú.: 19-1883093339/0800, VS: 9020202702,** KS: 0379. Úhradu lze provést i na pokladně MěÚ v Po a St 8:30-11:30 hod a 12:30-16:30 hod, v Út a Čt 8:30-11:30 hod. Bez uhrazeného správního poplatku správní orgán rozhodnutí nevydá a jeho neuhrazení může být důvodem pro zastavení řízení.

Tato písemnost musí být vyvěšena po dobu 15 dnů na úřední desce Městský úřad Kojetín a současně zveřejněna způsobem umožňujícím dálkový přístup, a po sejmutí vrácena potvrzená zpět MěÚ Kojetín, odbor výstavby, ŽP a D.

Vyvěšeno dne: 7.7.2020 OBECNÍ ÚŘAD STŘÍBRNICE 752 01 STŘÍBRNICE 91 IČO: 006 38 592 tel.: 581 797 262

Sejmuto dne: .....

Razítko, podpis orgánu, který potvrzuje vyvěšení a sejmutí písemnosti.


Rozdělovník:

Účastníci řízení dle § 85 odst. 1:

(datová schránka)

ČEZ Distribuce, a.s., Teplická č.p. 874/8, Děčín IV - Podmokly, 405 02 Děčín zastoupena na základě plné moci SUNFIN PRAHA s.r.o., Olgy Havlové č.p. 2901/28, 130 00 Praha 3 - Žižkov, adresa pro doručování: Popská č.p. 11a, 746 01 Opava, DS: dx7j9zx

Obec Stříbrnice, Stříbrnice č.p. 91, 752 01 Kojetín, DS: y7gawhh

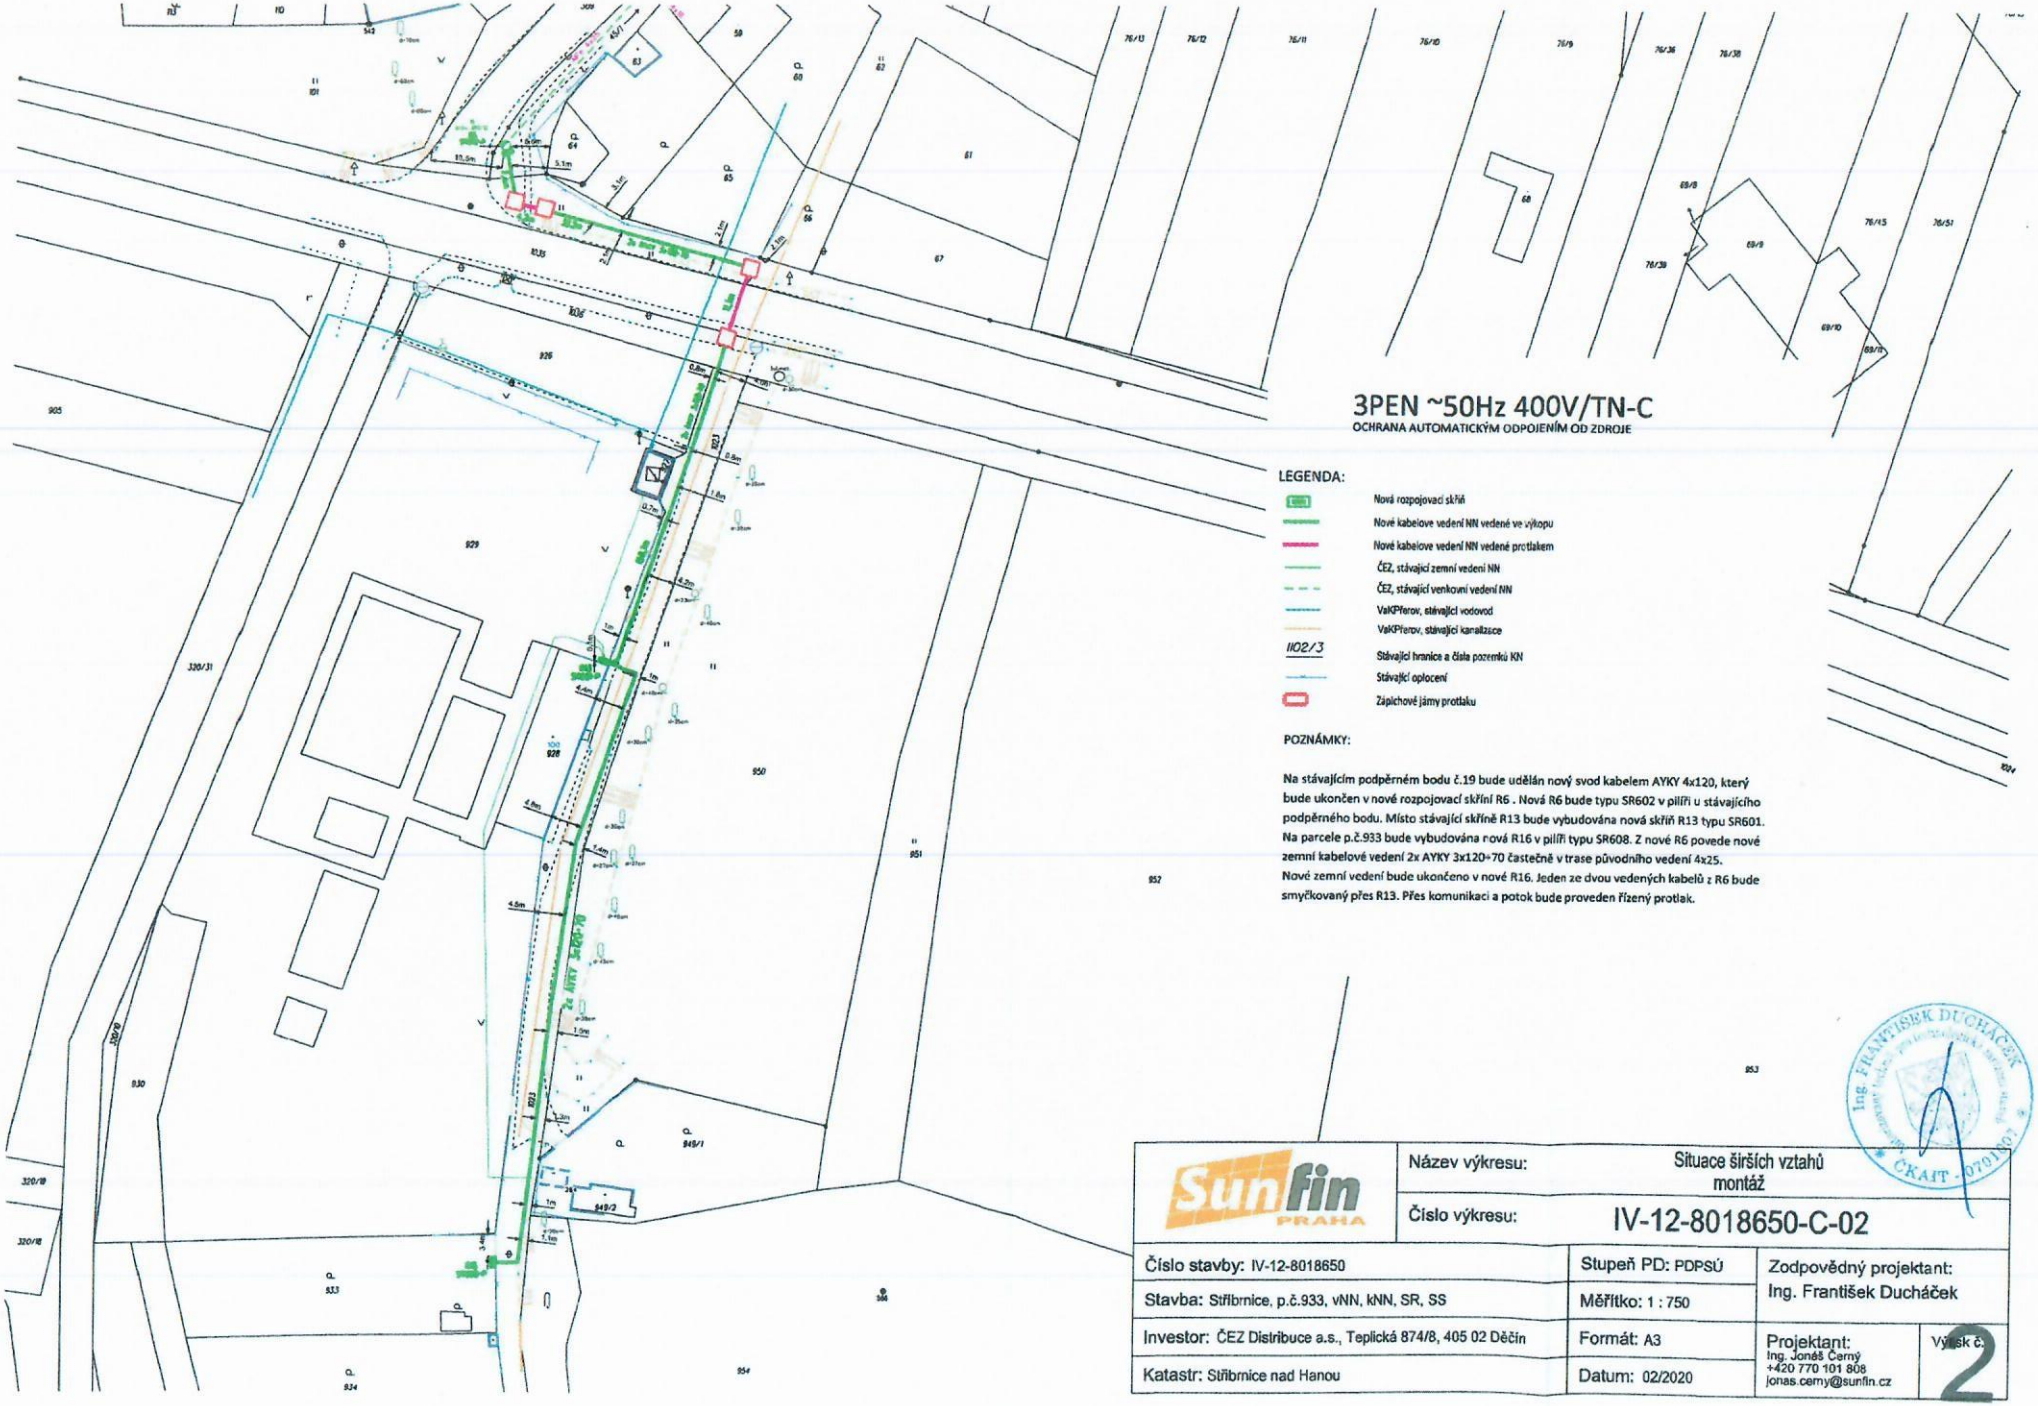

3PEN ~50Hz 400V/TN-C

OCHRANA AUTOMATICKÝM ODPOJENÍM OD ZDROJE

LEGENDA:

- Nová rozpojovací skříň
- Nové kabelove vedení NN vedené ve výkopu
- Nové kabelove vedení NN vedené protlakem
- ČEZ, stávající zemní vedení NN
- ČEZ, stávající venkovní vedení NN
- VaKPferov, stávající vodovod
- VaKPferov, stávající kanalizace
- 1102/3 — Stávající hranice a čísla pozemků KN
- Stávající oplocení
- Zápichové jámy protlaku

POZNÁMKY:

Na stávajícím podpěrném bodu č.19 bude udělán nový svod kabelem AYKY 4x120, který bude ukončen v nové rozpojovací skříni R6 . Nová R6 bude typu SR602 v pilíři u stávajícího podpěrného bodu. Místo stávající skříně R13 bude vybudována nová skříň R13 typu SR601. Na parcele p.č.933 bude vybudována nová R16 v pilíři typu SR608. Z nové R6 povede nové zemní kabelové vedení 2x AYKY 3x120+70 částečně v trase původního vedení 4x25. Nové zemní vedení bude ukončeno v nové R16. Jeden ze dvou vedených kabelů z R6 bude smyčkovaný přes R13. Přes komunikaci a potok bude proveden řízený protlak.

Ing. FRANTIŠEK DUCHÁČEK ČKAIT - 0701857

Sunfin PRAHA	Název výkresu: Situace širších vztahů montáž		
	Číslo výkresu: IV-12-8018650-C-02		
Číslo stavby: IV-12-8018650	Stupeň PD: PDPSÚ	Zodpovědný projektant: Ing. František Ducháček	
Stavba: Stříbrnice, p.č.933, vNN, kNN, SR, SS	Měřítko: 1 : 750		
Investor: ČEZ Distribuce a.s., Teplická 874/8, 405 02 Děčín	Formát: A3	Projektant: Ing. Jonáš Černý +420 770 101 808 jonas.cerny@sunfin.cz	Výkres č. 2
Katastr: Stříbrnice nad Hanou	Datum: 02/2020		