


# ÚZEMNÍ PLÁN STŘÍBRNICE

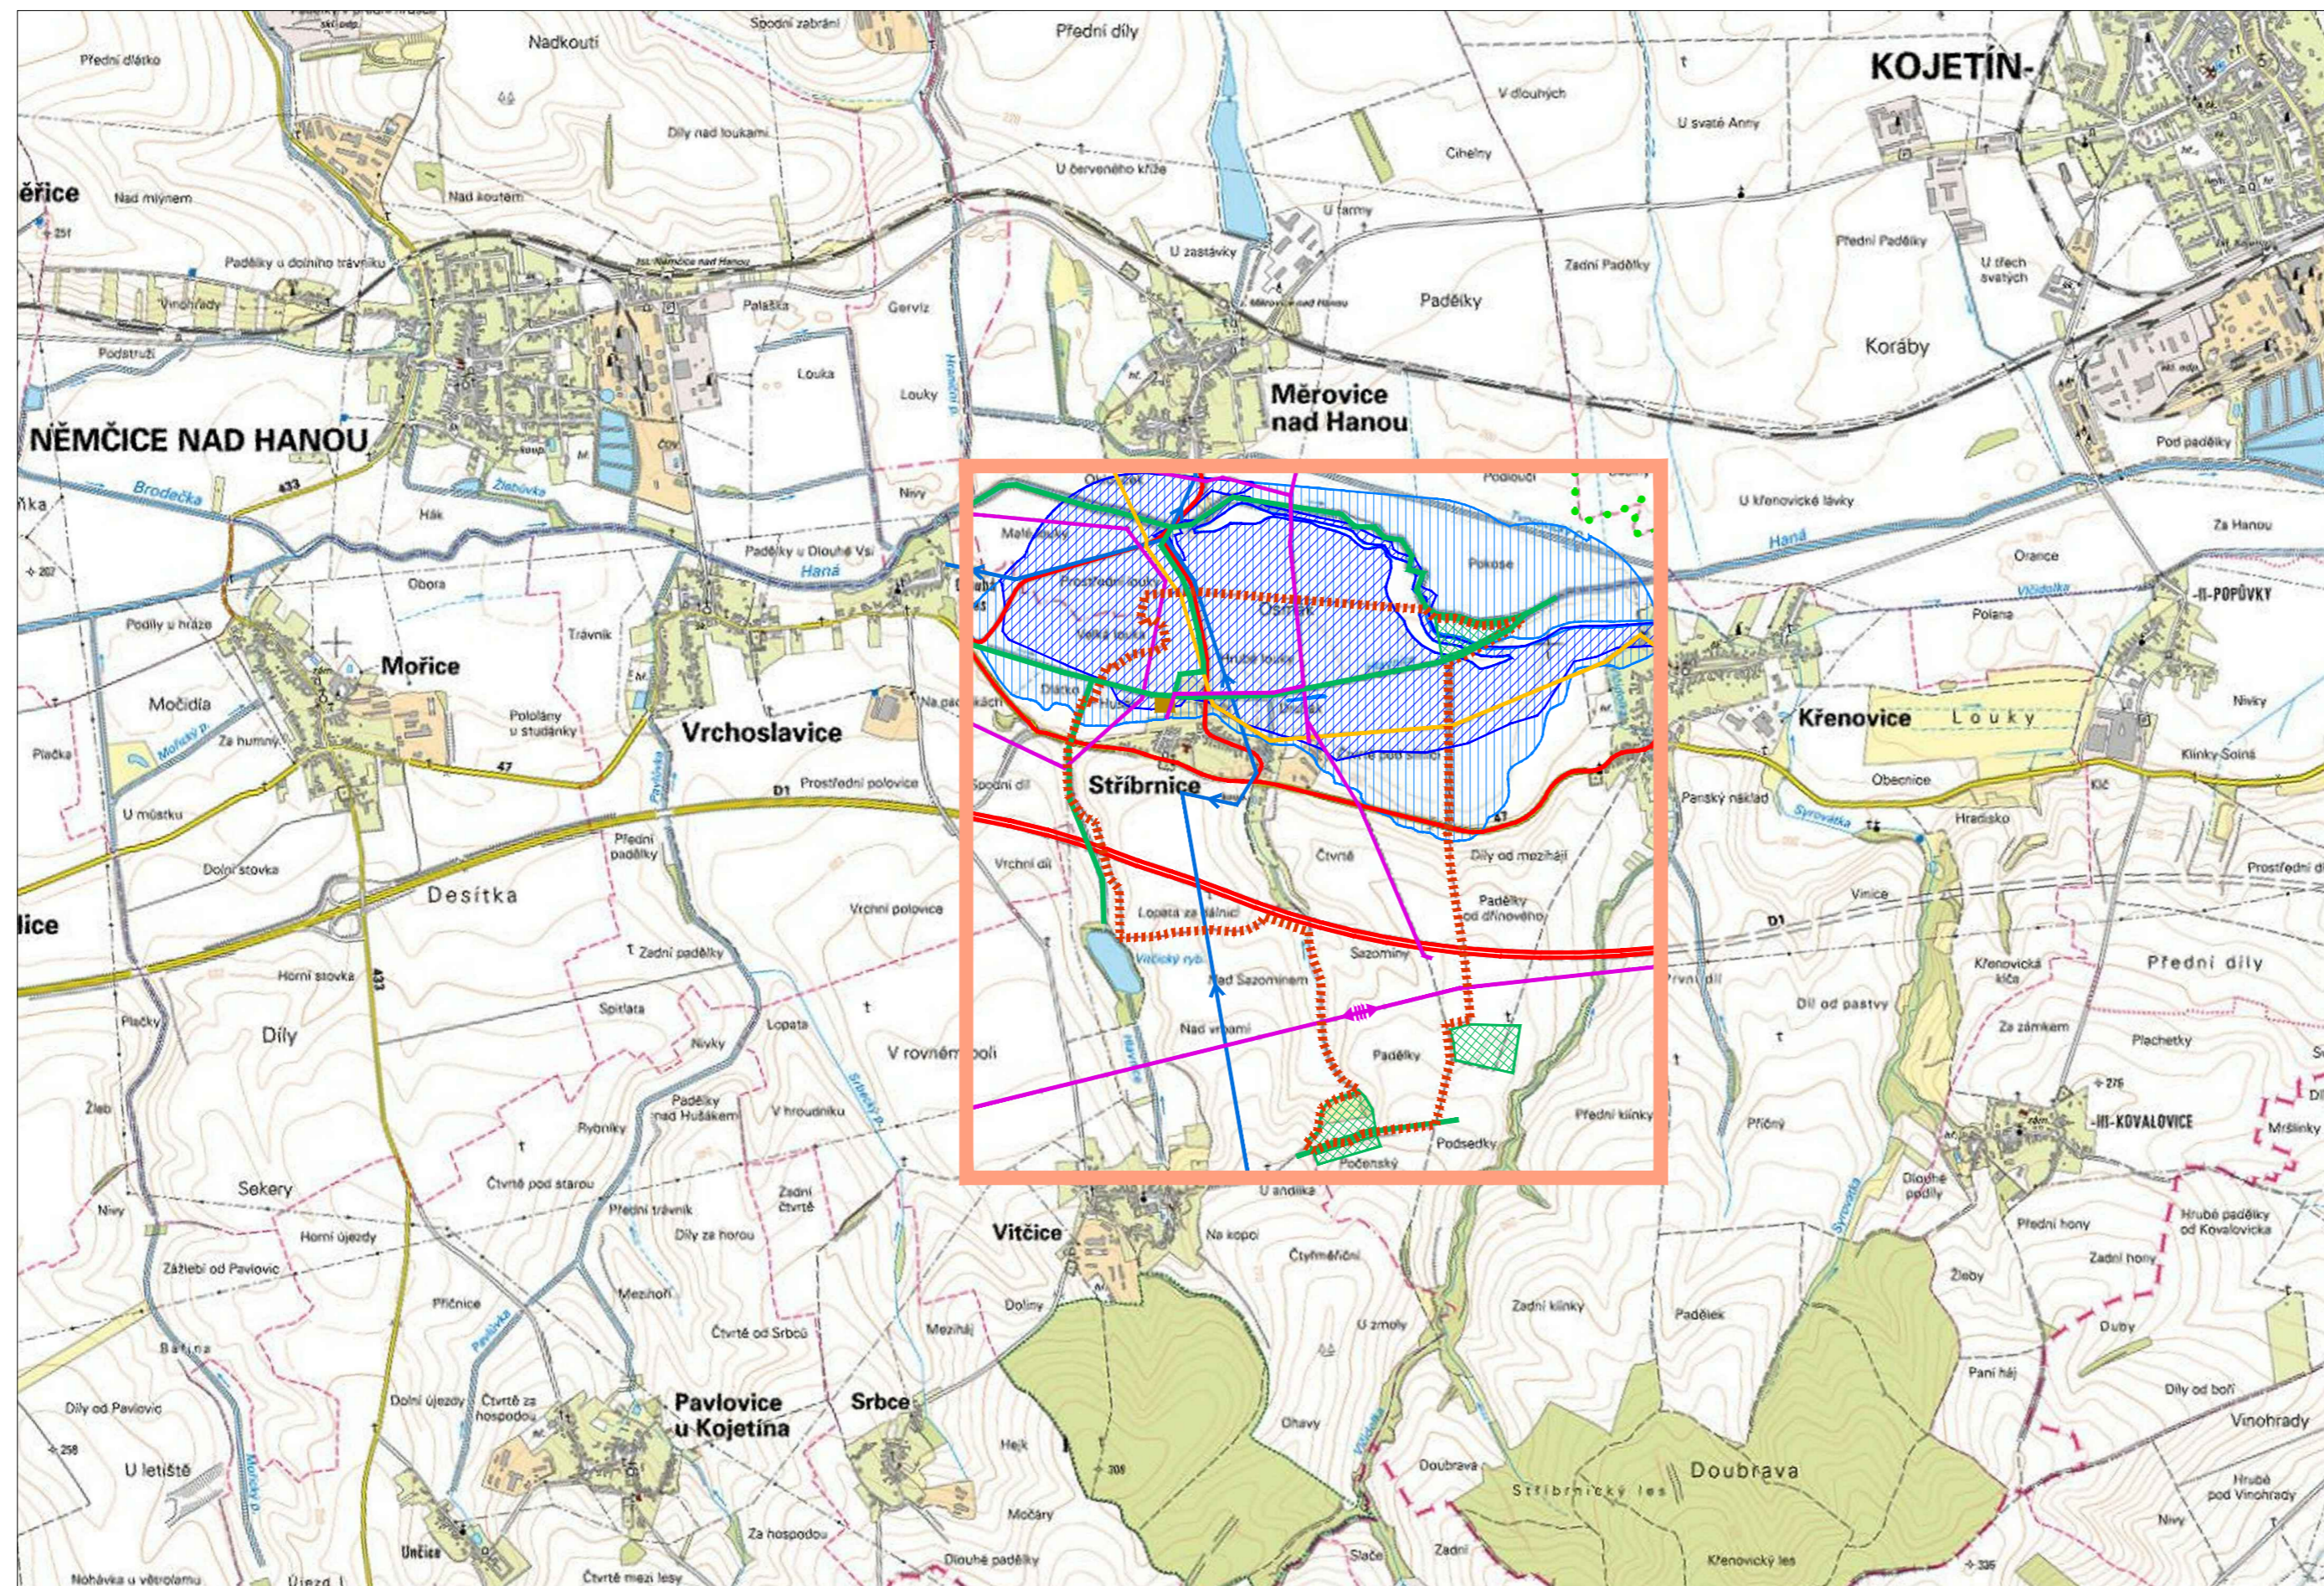

## LEGENDA

STAV	NÁVRH	STAV	NÁVRH
HRANICE ŘEŠENÉHO ÚZEMÍ	HRANICE REKREAČNÍCH KRAJINNÝCH CELKŮ	VODOVODNÍ ŘAD SKUPINOVÉHO VODOVODU	ČISTÍRNA ODPADNÍCH VOD
			VRCHNÍ VEDENÍ VVN 220KV
LOKÁLNÍ BIODORIDOR	LOKÁLNÍ BIOCENTRUM		VRCHNÍ VEDENÍ VN 22KV
			TRASA STL PLYNOVODU
DÁLNIČE	SILNICE		AKTIVNÍ ZÓNA ZÁPLAVOVÉHO ÚZEMÍ
			HRANICE ZÁPLAVOVÉHO ÚZEMÍ - Q100
ŽELEZNICE			

DATUM ÚPRAVY PO VEŘEJNÉM PROJEDNÁNÍ - DUBEN 2015

AUTORSKÝ KOLEKTIV					
URBANISMUS, PF	ING.ARCH.PETR MALÝ		PLYNOFIKACE	ING.LIBUŠE KUJOVÁ	
			ELEKTRO	ING.ZDENĚK ROZSYPAL	
VODNÍ HOSPODÁŘSTVÍ	ING.LIBUŠE KUJOVÁ		ÚSES	ING.RADEK PAVLAČKA	
DATUM	ÚNOR 2014	MĚŘITKO	1 : 25000		

## STŘÍBRNICE

### ÚZEMNÍ PLÁN ODŮVODNĚNÍ

VÝKRES ŠIRŠÍCH VZTAHŮ

ČÍSLO VÝKRESU

**II.2.b**

AUTORIZOVANÝ ARCHITEKT  
ING.ARCH.PETR MALÝ  
ČÍSLO AUTORIZACE ČKA: 1660