


Schéma

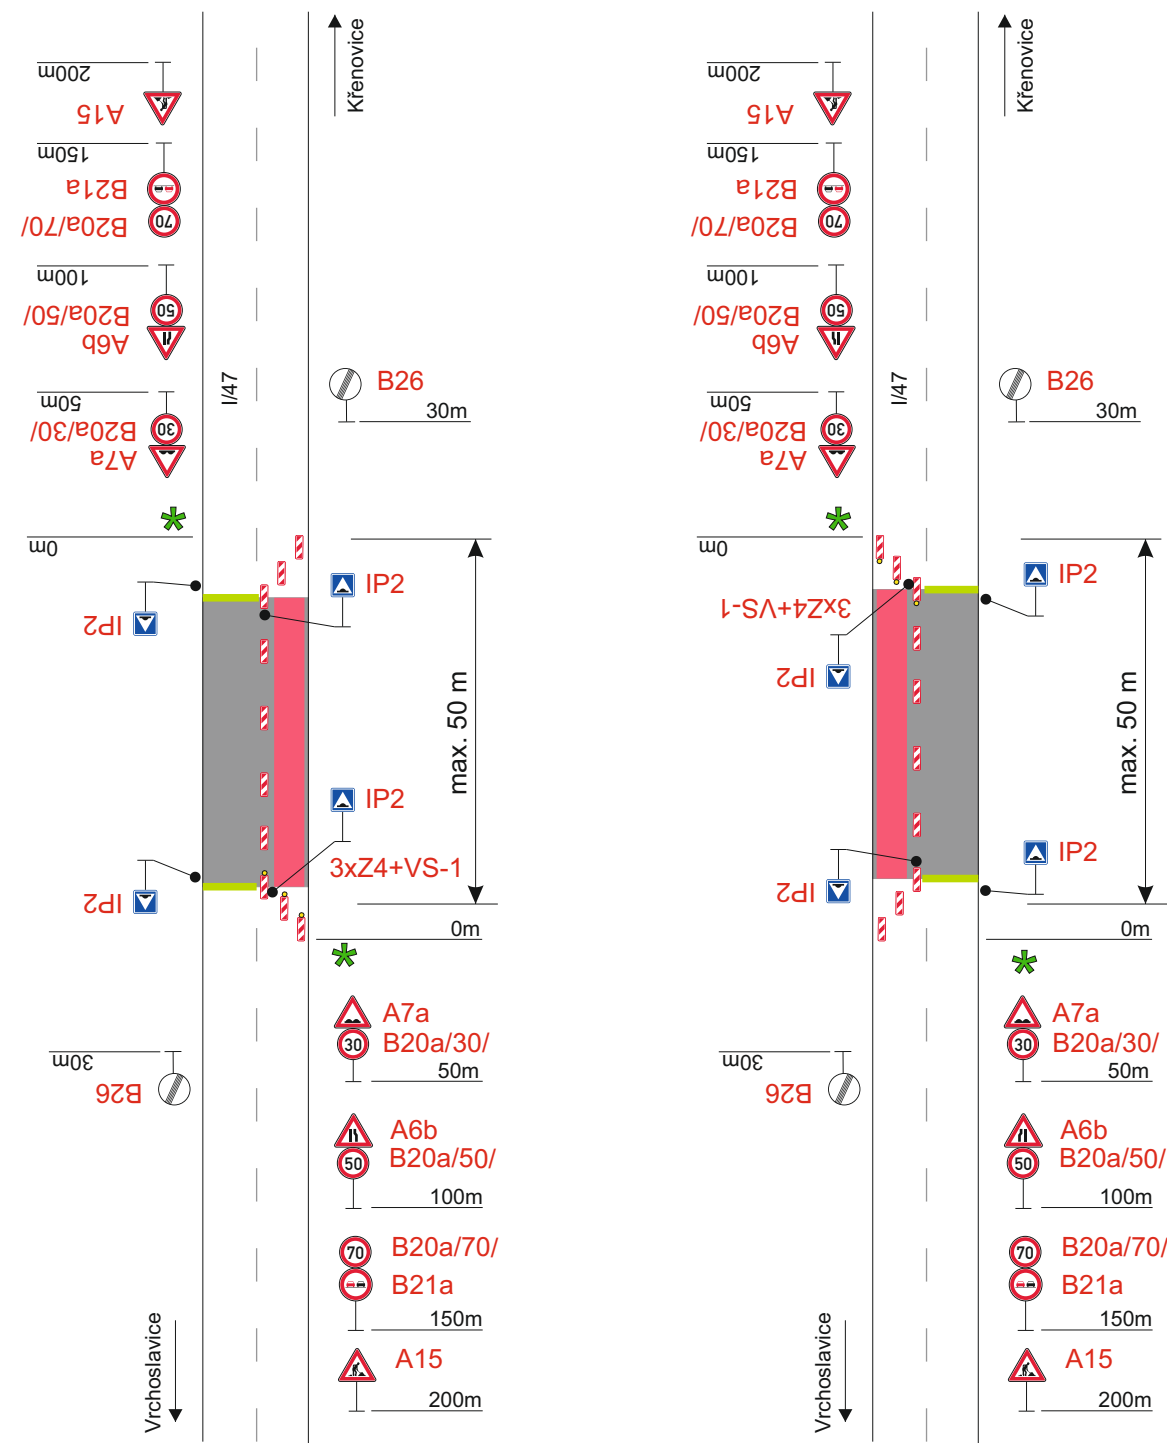

Situace




STANOVENO
KUOK 50822/2022

KRAJSKÝ ÚŘAD OLOMOUCKÉHO KRAJE
ODBOR DOPRAVY A SILNIČNÍHO
HOSPODÁŘSTVÍ

Legenda:

- Uzavřený úsek
- Provoz bude řízen pracovníky stavby

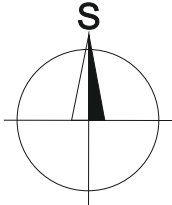

Vypracoval: Ing. Jiří Bluma		Datum: 27.4.2022		SEKNE SEKNE, spol. s r.o. Hamerská 12, 772 00 Olomouc DIČ: CZ62363701 tel./fax: 585 311 867		
Název akce: ŘSD - opravy AHV - oblast Přerov						
Název objektu: Přechodné dopravní značení				Formát:	Č. výkresu:	Č. soupavy:
Příloha: Částečná uzavírka sil. I/47 Stříbrnice				2xA4	2	