
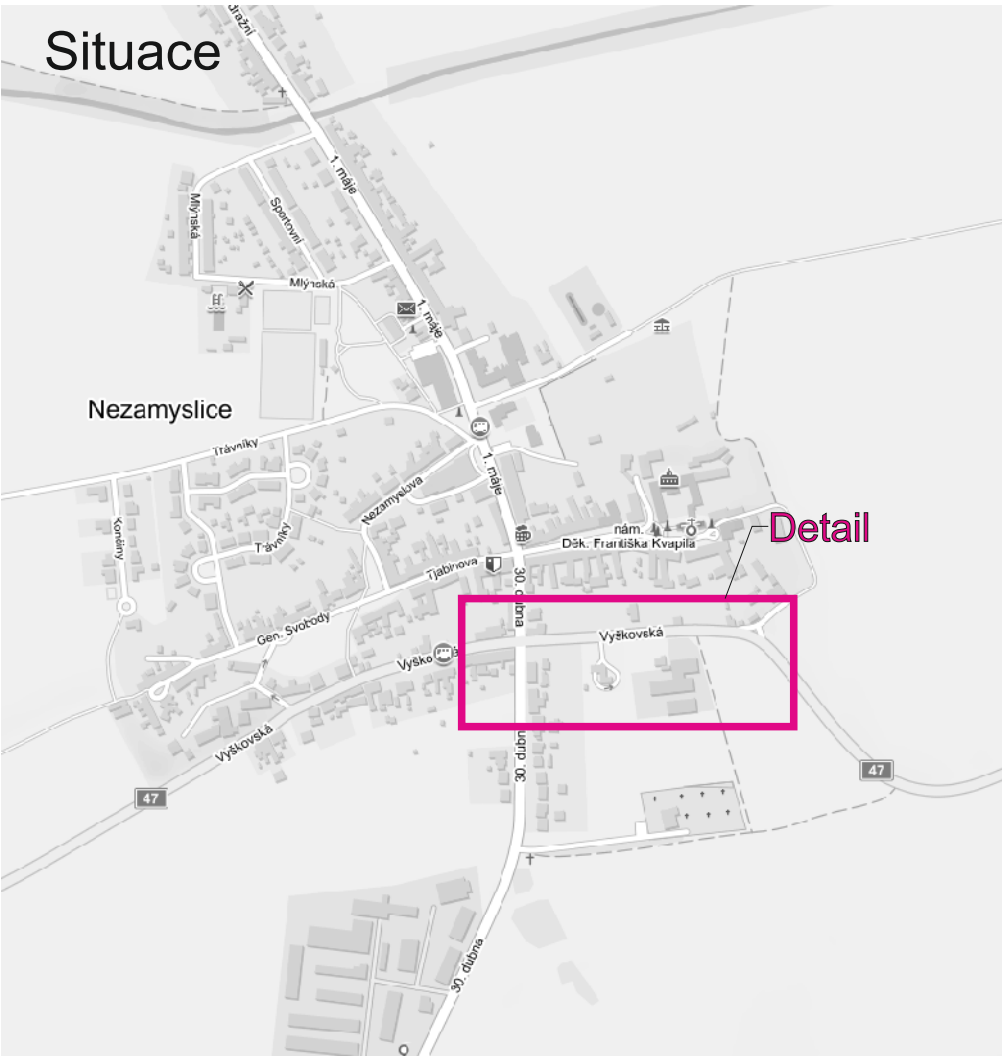
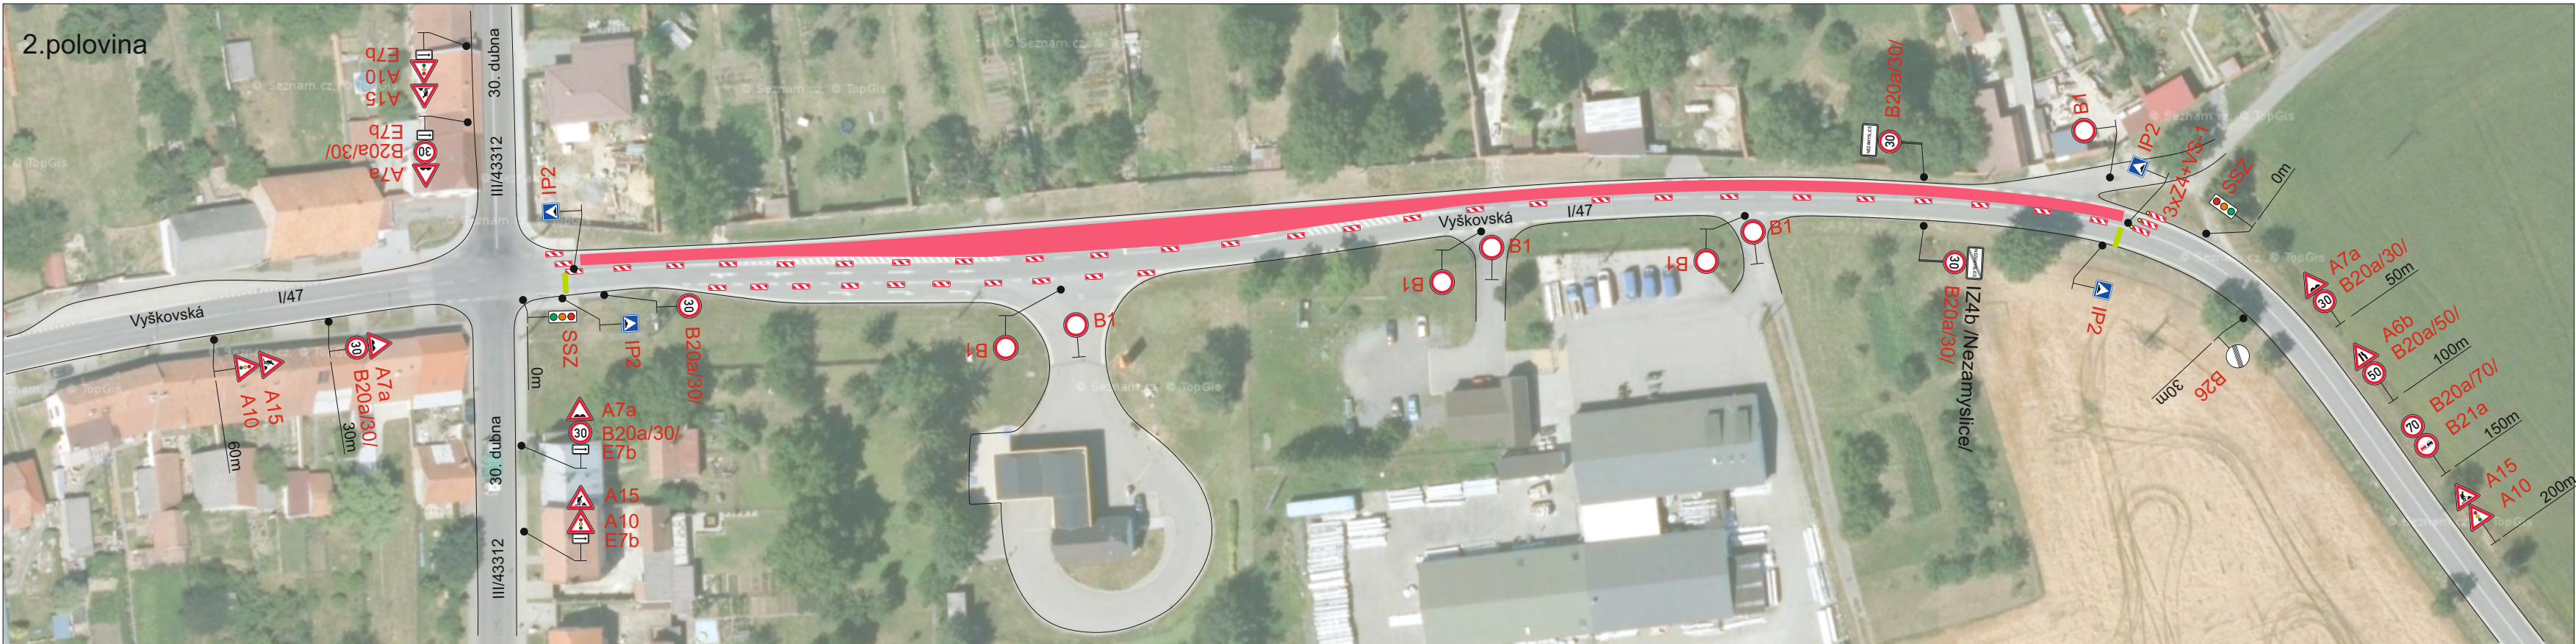


Detail

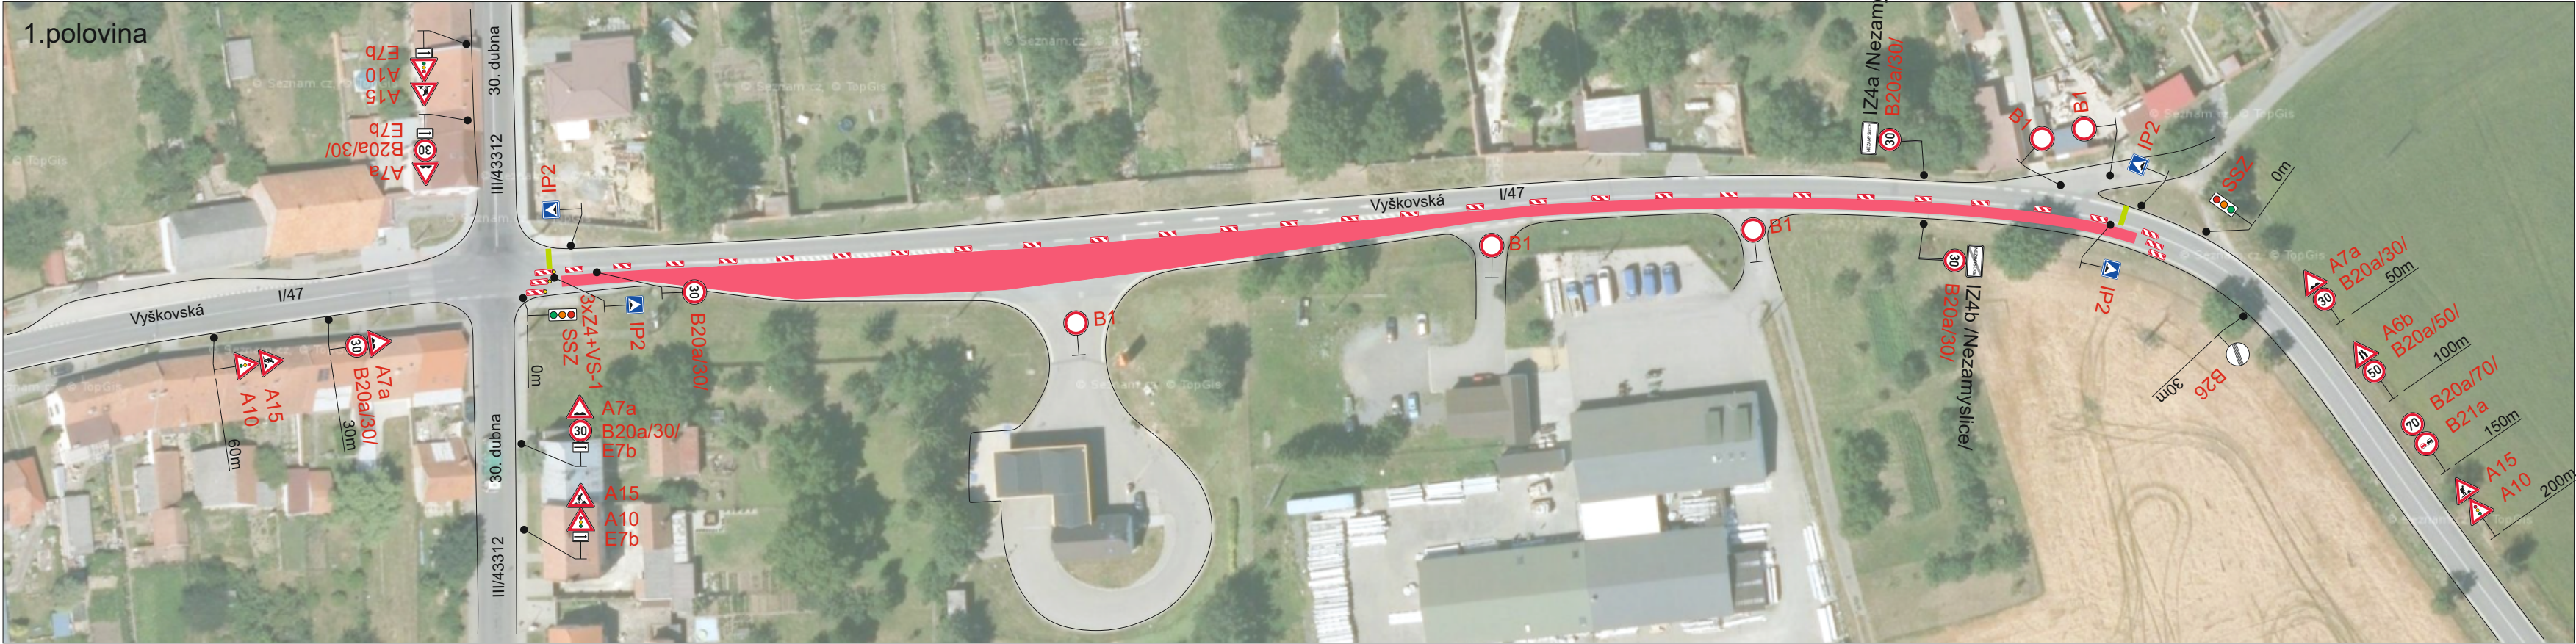


STANOVENO
KŘÍŽ 50822/2022
OLOMOUCKÝ ÚŘAD OLOMOUCKÉHO KRAJE
ODBOR DOPRAVY A SILNIČNÍHO
HOSPODÁŘSTVÍ

Signální plán:

Délka úseku: s = 300 m
Rychlost: v = 30 km/h
Zelená: t = 30 s

Legenda:

█ Opravovaný úsek

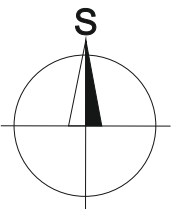

Vypracoval: Ing. Jiří Bluma		Datum: 27.4.2022		SEKNE SEKNE, spol. s r.o. Hamerská 12, 772 00 Olomouc DIČ: CZ62363701 tel./fax: 585 311 867		
Název akce: ŘSD - opravy AHV - oblast Přerov						
Název objektu: Přechodné dopravní značení				Formát:	Č. výkresu:	Č. soupřavy:
Příloha: Částečná uzavírka sil. I/47 Nezamyslice				3xA4	3	