

STŘÍBRNICE

PLOCHY URBANIZOVANÉ

BYDLENÍ

STAV	NAVRH	Bc	PLOCHY BYDLENÍ - INDIVIDUÁLNÍ BYDLENÍ OČISTÉ
		Bv	PLOCHY BYDLENÍ - INDIVIDUÁLNÍ BYDLENÍ VENKOVSKÉHO TYPU
		Bh	PLOCHY BYDLENÍ - HROMADNÉ BYDLENÍ

OBČANSKÁ VYBAVENOST

STAV	NAVRH	Oi	PLOCHY OBČANSKÉ VYBAVENOSTI - TĚLOVÝCHOVA A SPORT
		Op	PLOCHY OBČANSKÉ VYBAVENOSTI - POLYFUNKČNÍ ZAŘÍZENÍ
		Oh	PLOCHY OBČANSKÉ VYBAVENOSTI - HRBITOVY

VÝROBA

STAV	NAVRH	Vs	PLOCHY VÝROBY - SMÍŠENÁ VÝROBA A SLUŽBY
------	-------	----	---

TECHNICKÁ VYBAVENOST

STAV	NAVRH	Toov	PLOCHY TECHNICKÉ VYBAVENOSTI - ODVODNĚNÍ A OČISTNÍ OPRAVNĚNÍ
------	-------	------	--

DOPRAVA

STAV	NAVRH	Ds	PLOCHY DOPRAVY - SILNIČNÍ DOPRAVA A ZAŘÍZENÍ
		Ds	PLOCHY DOPRAVY - SILNIČNÍ DOPRAVA A ZAŘÍZENÍ
		Do	PLOCHY DOPRAVY - OSTATNÍ DOPRAVNÍ PLOCHY A MÍSTNÍ KOMUNIKACE
		Duz	PLOCHY DOPRAVY - ÚČELOVÉ KOMUNIKACE ZPEVNĚNÉ
		Du	PLOCHY DOPRAVY - NEZPEVNĚNÉ PŘÍSTUPNÉ PRUHY
		Dk	PLOCHY DOPRAVY - DOPRAVA V KUDLU

URBANIZOVANÁ ZELENĚ

STAV	NAVRH	Zv	PLOCHY VEŘEJNÉ ZELENĚ
		Zi	PLOCHY IZOLAČNÍ ZELENĚ

PLOCHY NEURBANIZOVANÉ

PLOCHY KRAJINNÉ ZELENĚ

STAV	NAVRH	L	PLOCHY URČENÉ K PLNĚNÍ FUNKCE LESA
		Zk	PLOCHY KRAJINNÉ ZELENĚ
		Zk	SOLITERNÍ, ROZPÍTLIVÁ, DOPROVODNÍ ZELENĚ, ALEJE

PLOCHY ZEMĚDĚLSKÉ VÝROBY

STAV	NAVRH	NP	PLOCHY ZPF - VELKO/VÝROBNÍ OBHOSPODÁŘOVÁNÍ - ORNÁ PŮDA
		NP	PLOCHY ZPF - VELKO/VÝROBNÍ OBHOSPODÁŘOVÁNÍ - TRVALÉ TRÁVNÍ POROSTY
		NPd	PLOCHY ZPF - MALO/VÝROBNÍ OBHOSPODÁŘOVÁNÍ
		NP	PLOCHY ZPF - PROTERODNÍ OPATŘENÍ

VODNÍ PLOCHY

STAV	NAVRH	W	VODNÍ TOKY A VODNÍ PLOCHY
------	-------	---	---------------------------

ÚZEMNÍ SYSTÉM EKOLOGICKÉ STABILITY

STAV	NAVRH	USES	PLOCHY PRVNÍ ÚZEMNÍHO SYSTÉMU EKOLOGICKÉ STABILITY - LOKÁLNÍ BIOKORIDOR NAVRŽENÝ
		IP	PLOCHY INTERAKČNÍCH PRVNÍ

HRANICE

STAV	NAVRH		HRANICE KATASTRÁLNÍ
			HRANICE SOUČASNÉ ZASTAVĚNÉHO ÚZEMÍ OBCE K 30.11.2004
			HRANICE ZASTAVITELNÉHO ÚZEMÍ OBCE

OCHRANNÉ REŽIMY

BEZPEČNOSTNÍ A OCHRANNÁ PÁSMA DOPRAVY A TECHNICKÉHO VYBAVENÍ

STAV	NAVRH		OCHRANNÉ PÁSMA SILNICE A DÁLNIČNÍ
			OCHRANNÉ PÁSMA ELEKTRICKÉHO VEDENÍ

OCHRANNÁ PÁSMA A OSTATNÍ OCHRANNÉ REŽIMY

STAV	NAVRH		OCHRANNÉ PÁSMA HRBITOJA
			OCHRANNÉ PÁSMA LESA
			ZAPLAVOVÉ ÚZEMÍ RYBNÍ HAVNA

OSTATNÍ ZOBRAZOVANÉ JEVY


STAV	NAVRH		CHODNIKY, PĚŠÍ PROPOJENÍ
			ZASTÁVKY AUTOBUSOVÉ PŘEPRAVY OSOB
			DOCHÁZKOVÉ VZDÁLENOSTI ZASTÁVEK
			PARKOVISTE, GARÁŽE
			OSTATNÍ PAMÁTKY MÍSTNÍHO VÝZNAMU
			MELIORACE
			OBJEKTY BYDLENÍ - RODINNÉ DOMY
			OBJEKTY BYDLENÍ - BYTOVÉ DOMY
			HOSPODÁŘSKÉ OBJEKTY
			OBJEKTY OBČANSKÉ VYBAVENOSTI
			OBJEKTY SMÍŠENÉ VÝROBY

ZDROJE LIMITŮ

STAV	NAVRH		ROZHLÍDEJNÁ POLE KŘÍŽOVATEK
			VODNÍ TOKY A VODNÍ PLOCHY
			ELEKTRICKÉ VEDENÍ VN 22 kV
			ELEKTRICKÁ STANICE (TRAFOSTANICE) STÓŽAROVA
			STL PLYNOVOD
			DÁLKOVÝ KABEL
			MÍSTNÍ TELEKOMUNIKAČNÍ KABEL
			PŘÍRÁDEČ VODNÍHO RÁD
			VÝTLAČNÍK PŘÍRÁDEČ VODNÍHO RÁD
			ROZVODNÁ VODNÍ SÍŤ
			VODNÍ ZDROJ - MÍSTNÍ
			JEDNOTNÁ KANALIZACE
			SPÁŠKOVÁ KANALIZACE
			ZATRUBNĚNÝ VODNÍ TOK
			ZAPLAVOVÉ ÚZEMÍ RYBNÍ HAVNA

- 1 KULTURNÍ DŮM
- 2 BYVALÁ JEDNOTA
- 3 HASIČSKÁ ZBRŮJNICE
- 4 SPORTOVNÍ HRŠTĚ
- 5 KOUPIŠTĚ
- 6 HRBITOV
- 7 AREÁL ZEMĚDĚLSKÉ VÝROBY

Ing. arch. Vladimír Dujka, Kamenná 3858, Zlín 760 01			
Polozemské: Městský úřad Píseň, Odpor: 2000	Kraj: Olomoucký	Zak. č.: 34/2003	Arch. č.: 266/04
Obec: Stříbrnice	Okres: Píseň	Formát: 10 A4	Stupeň: NAVR
Alce: 1		Datum: 12/2004	Měřítko: 1:2 000
ÚZEMNÍ PLÁN OBCE STŘÍBRNICE			C.v.: 3
Obsah: REGULAČNÍ VÝKRES			

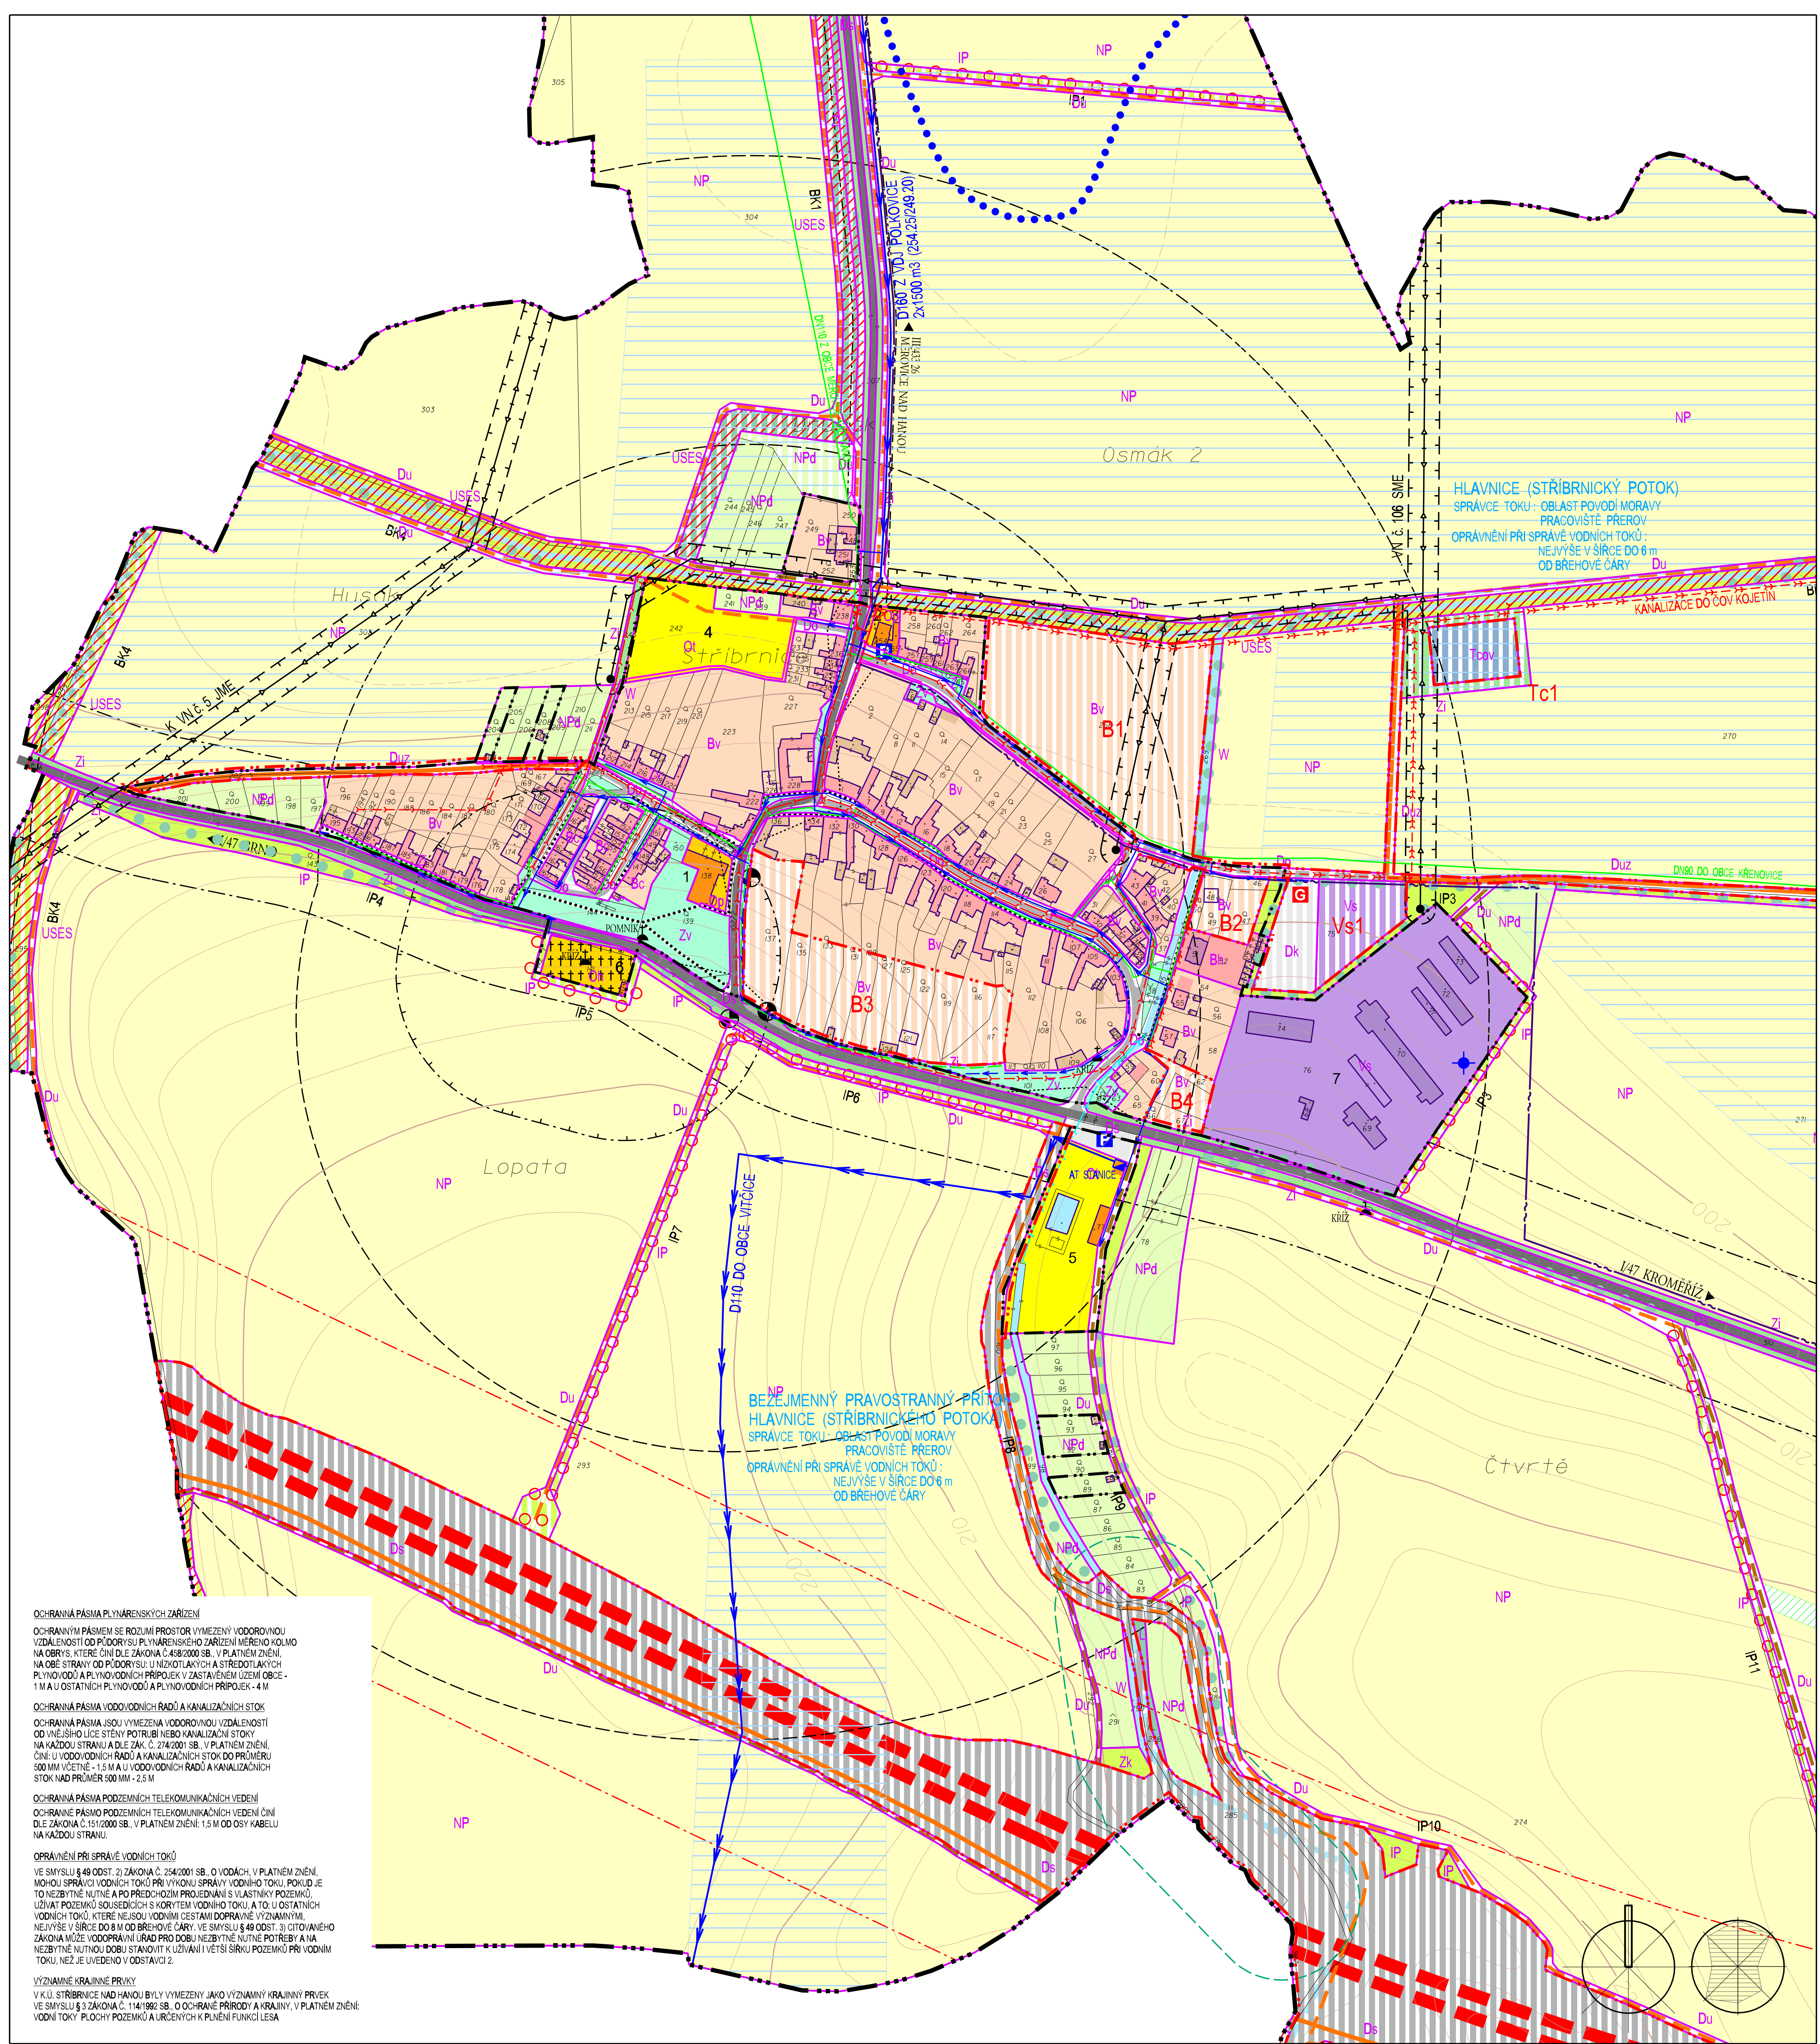

OCHRANNÁ PÁSMA PLYNÁRENSKÝCH ZAŘÍZENÍ
OCHRANNÝM PÁSMEM SE ROZUMÍ PROSTOR VYMEZENÝ VODOROVNOU VZDÁLENOSTÍ OD PŮDORYSU PLYNÁRENSKÉHO ZAŘÍZENÍ MĚŘENO VODNOU NA OBRYSY, KTERÉ ČINÍ DLE ZÁKONA Č. 458/2000 SB. V PLATNÉM ZNĚNÍ, NA OBE STRANY OD PŮDORYSU U NÍŽKOTAKÝCH A STŘEDOTAKÝCH PLYNOVODŮ A PLYNOVODNÍCH PŘÍPOJEK V ZASTAVĚNÉM ÚZEMÍ OBCE - 1 M A U OSTATNÍCH PLYNOVODŮ A PLYNOVODNÍCH PŘÍPOJEK - 4 M

OCHRANNÁ PÁSMA VODOVODNÍCH RADŮ A KANALIZAČNÍCH STOK
OCHRANNÁ PÁSMA JSOU VYMEZENÁ VODOROVNOU VZDÁLENOSTÍ OD VNĚJŠÍHO ÚČE STĚNY POTRUBÍ NEBO KANALIZAČNÍ STOKY NA KAŽDOU STRANU A DLE ZÁK. Č. 274/2001 SB. V PLATNÉM ZNĚNÍ, ČINÍ U VODOVODNÍCH RADŮ A KANALIZAČNÍCH STOK DO PRŮMĚRU 500 MM VOČETNĚ - 1,5 M A U VODOVODNÍCH RADŮ A KANALIZAČNÍCH STOK NAD PRŮMĚR 500 MM - 2,5 M

OCHRANNÁ PÁSMA PODZEMNÍCH TELEKOMUNIKAČNÍCH VEDENÍ
OCHRANNÉ PÁSMA PODZEMNÍCH TELEKOMUNIKAČNÍCH VEDENÍ ČINÍ DLE ZÁKONA Č. 151/2000 SB. V PLATNÉM ZNĚNÍ: 1,5 M OD OSY KABELU NA KAŽDOU STRANU.

OPRAVNĚNÍ PŘI SPRÁVĚ VODNÍCH TOKŮ
VE SMYSLU § 49 ODS. 2) ZÁKONA Č. 254/2001 SB. O VODÁCH, V PLATNÉM ZNĚNÍ, MOHOU SPRÁVCI VODNÍCH TOKŮ PŘI VÝKONU SPRÁVY VODNÍHO TOKU, POKUD JE TO NEZBYTNĚ NUTNÉ A PO PŘEDCHOZÍM PROJEKTOVÁNÍ S VLASTNÍKY POZEMKŮ, UŽÍVAT POZEMKŮ SOUSEDÍCÍCH S KORYTEM VODNÍHO TOKU, A TO U OSTATNÍCH VODNÍCH TOKŮ, KTERÉ NEJSOU VODNÍMI CESTAMI DOPRAVNĚ VÝZNAMNÝMI, NEJVÝŠE V ŠÍŘCE DO 8 M OD BREHOVÉ ČÁRY. VE SMYSLU § 49 ODS. 3) OTOVÁNEHO ZÁKONA MŮŽE VODOPRÁVNÍ ÚŘAD PRO DOBU NEZBYTNĚ NUTNÉ POTŘEBY A NA NEZBYTNĚ NUTNO DOBU STAVOVAT K UŽÍVÁNÍ VĚTŠÍ ŠÍŘKY POZEMKŮ PŘI VODNÍM TOKU, NEŽ JE UVEDENO V ODS. 2) 2.

VÝZNAMNÉ KRAJINNÉ PRVKY
V K.U. STŘÍBRNICE NAD HAVOU BYLY VYMEZENY JAKO VÝZNAMNÉ KRAJINNÉ PRVKY VE SMYSLU § 5 ZÁKONA Č. 114/1992 SB. O OCHRANĚ PŘÍRODY A HRANIC, V PLATNÉM ZNĚNÍ: VODNÍ TOKY, PLOCHY POZEMKŮ A URČENÝCH K PLNĚNÍ FUNKCE LESA