

STRŽIBRNIC E

PLOCHY URBANIZOVANÉ

BYDENÍ

STAV	NÁRHI	
	Bc	PLOCHY BYDENÍ - INDIVIDUÁLNÍ BYDENÍ OSTE
	Bv	PLOCHY BYDENÍ - INDIVIDUÁLNÍ BYDENÍ VEKOVÉHO TYPU
	Bh	PLOCHY BYDENÍ - HROMADNÉ BYDENÍ

OBČANSKÁ VYBAVENOST

	Oi	PLOCHY OBČANSKÉ VYBAVENOSTI - TĚLOVÝCHOVA A SPORT
	Op	PLOCHY OBČANSKÉ VYBAVENOSTI - POLYFUNKČNÍ ZÁŘEZENÍ
	Oh	PLOCHY OBČANSKÉ VYBAVENOSTI - HŘBITOVY

VÝROBA

	Vs	PLOCHY VÝROBY - SMÍŠENÁ VÝROBA A SLUŽBY
--	----	---

TECHNICKÁ VYBAVENOST

	Tcoy	PLOCHY TECHNICKÉ VYBAVENOSTI - ODVADNĚNÍ A OČISTNÍ ODPADNÍCH VOD
--	------	--

DOPRAVA

	Ds	PLOCHY DOPRAVY - SILNIČNÍ DOPRAVA A ZÁŘEZENÍ
	Ds	PLOCHY DOPRAVY - SILNIČNÍ DOPRAVA A ZÁŘEZENÍ
	Do	PLOCHY DOPRAVY - OSTATNÍ DOPRAVNÍ PLOCHY A MÍSTNÍ KOMUNIKACE
	Duz	PLOCHY DOPRAVY - ÚČELOVÉ KOMUNIKACE ZPEVNĚNÉ
	Du	PLOCHY DOPRAVY - NEZPEVNĚNÉ PŘÍSTUPNÉ RULITY
	Dk	PLOCHY DOPRAVY - DOPRAVA V KLDU

URBANIZOVANÁ ZELEN

	Zv	PLOCHY VEŘEJNÉ ZELENÉ
	Zi	PLOCHY IZOLAČNÍ ZELENÉ

PLOCHY NEURBANIZOVANÉ

PLOCHY KRAJINNÉ ZELENÉ

	L	PLOCHY URČENÉ K PLNĚNÍ FUNKCI LEŠA
	Zk	PLOCHY KRAJINNÉ ZELENÉ
	Zk	SOUTĚRNÍ, ROZPTYLENÁ, DOPRODINNÁ ZELEN, ALEJE

PLOCHY ZEMĚDĚLSKÉ VÝROBY

	NP	PLOCHY ZP - VEKOVÝ ROBNÍ OBHOSPODOVNÉ ORNÁ PŮDA
	NP	PLOCHY ZP - VEKOVÝ ROBNÍ OBHOSPODOVNÉ - TRVALÉ TRÁVNÍ POROSTY
	NPd	PLOCHY ZP - MLOVÝ ROBNÍ OBHOSPODOVNÉ
	NP	PLOCHY ZP - PROTIEROZNÍ OPATŘENÍ

VODNÍ PLOCHY

	W	VODNÍ TOKY A VODNÍ PLOCHY
--	---	---------------------------

ÚZEMNÍ SYSTÉM EKOLOGICKÉ STABILITY

	USES	PLOCHY PRÁVKO ÚZEMNÍHO SYSTÉMU EKOLOGICKÉ STABILITY - LOKÁLNÍ BIOCENTRUM NÁVRŽENÉ
	USES	PLOCHY PRÁVKO ÚZEMNÍHO SYSTÉMU EKOLOGICKÉ STABILITY - LOKÁLNÍ BIOCENTRUM VYMEZENÝ FUNKCÍ
	USES	PLOCHY PRÁVKO ÚZEMNÍHO SYSTÉMU EKOLOGICKÉ STABILITY - LOKÁLNÍ BIOCENTRUM NÁVRŽENÝ
	IP	PLOCHY INTERAKČNÍCH PRÁVKO

1. KULTURNÍ DŮM
2. BYTALÁ JEDNOTA
3. HASIČSKÁ ZBRANICE
4. SPORTOVNÍ HRNŠTĚ
5. KOLPALSTĚ
6. HŘBITOV
7. AREÁL ZEMĚDĚLSKÉ VÝROBY

HRANICE

	HRANICE KATASTRÁLNÍ
	HRANICE SOUDANŠNĚ ZASTAVĚNÉHO ÚZEMÍ OBCE K 30.11.2004
	HRANICE ZASTAVĚNÉHO ÚZEMÍ OBCE

OCHRANNÉ REŽIMY

BEZPEČNOSTNÍ A OCHRANNÁ PASMA DOPRAVY A TECHNICKÉHO VYBAVENÍ

	OCHRANNÉ PASM OBLINE D1
	OCHRANNÉ PASM OBLINE D1
	OCHRANNÉ PASM OBLINE D1

OCHRANNÁ PASMA A OSTATNÍ OCHRANNÉ REŽIMY

	OCHRANNÉ PASM HŘBITOVIA
	OCHRANNÉ PASM LEŠA
	ZPRAVOVÉ ÚZEMÍ REŽIM HANÁ

OSTATNÍ ZOBRAZOVANÉ JEVI

	ODKIDNÍKY PĚŠÍ PROPOJENÍ
	ZASTÁVKY AUTOBUSNÍ PŘEPRÁVY OSOB
	DOKAZOVNÉ VZDALENOSTI ZASTÁNEK
	PAROVNOSTĚ GARÁŽE
	OSTATNÍ PAMÁTKY MÍSTNÍHO VÝZNAMU

ZDROJE LIMITŮ

	ROZHADEVOVÁ POLE KŘÍŽOVATEK
	VODNÍ TOKY A VODNÍ PLOCHY
	ELEKTRICKÉ VEDENÍ VN 220 kV
	ELEKTRICKÉ VEDENÍ VN 22 kV
	ELEKTRICKÁ SMANICE (PŘESTAVENÍ) STOLÁROVA

OCHRANNÁ PASMA PLYNÁRENSKÝCH ZÁŘEZENÍ

OCHRANNÁ PASMA SE ROZLÍHÍ PROSTOR VYMEZENÝ VODROVNOU VZDALENOSTI OD PLODY/SU PLYNÁRENSKÉHO ZÁŘEZENÍ MĚŘENO KOLMO NA OBRS, KTERÉ ČNÍ DLE ZÁKONA Č.49/2000 SB. V PLÁNĚM ZNĚNÍ. NA OBE STRÁNY OD PLODY/SU U NÍŽOTLAKÝCH A STŘEDOTLAKÝCH PLYNOVODŮ A PLYNOVODNÍCH PŘÍPOJEK V ZASTAVĚNÉM ÚZEMÍ OBCE - 1 M A U OSTATNÍCH PLYNOVODŮ A PLYNOVODNÍCH PŘÍPOJEK - 4 M

OCHRANNÁ PASMA VODNÍ VODNÍCH ŘADŮ A KANALIZAČNÍCH STOK OD VNEŠNÍHO LICE STĚNY POTRUBÍ NEBO KANALIZAČNÍ STOKY NA KÁŽDOU STRÁNU A DLE ZÁK. Č. 274/2001 SB. V PLÁNĚM ZNĚNÍ, ČNÍ U VODNÍ VODNÍCH ŘADŮ A KANALIZAČNÍCH STOK DO PRŮMĚRU 500 MM VČETNĚ - 1,5 M A U VODNÍ VODNÍCH ŘADŮ A KANALIZAČNÍCH STOK MĚ PRŮMĚR 500 MM - 2,5 M



OCHRANNÁ PASMA PODZEMNÍCH TELEKOMUNIKAČNÍCH VEDENÍ DLE ZÁKONA Č.151/2000 SB. V PLÁNĚM ZNĚNÍ: 1,5 M OD OSY KABELU NA KÁŽDOU STRÁNU.

OPRAVNĚNÍ PŘI SPRÁVĚ VODNÍCH TOKŮ

VE SMYSLU § 49 ODS. 2) ZÁKONA Č. 254/2001 SB. O VODNÍCH V PLÁNĚM ZNĚNÍ, MOHOU SPRÁVKO VODNÍCH TOKŮ PŘI VÝKONU SPRÁVY VODNÍHO TOKU, POKUD JE TO NEZBYTNĚ NUTNÉ A HO PŘEDCHOZÍM PRODRAVÁNÍ S VLASTNÍM POZEMKŮ, ÚZEMÍ POZEMKŮ SOUSEDNÍCH S KORYTEM VODNÍHO TOKU A TO U OSTATNÍCH VODNÍCH TOKŮ, KTERÉ NESOU VODNÍM ČESNÍM DOPRAVĚ VZÁKAMNÝM, NEJEDNĚ V SÍRCE DO 3 M OD BŘEHOVÉ ČARY, VE SMYSLU § 49 ODS. 3) O TO JAKÉHO ZÁKONA MŮŽE VODOPRAVNÍ ŘÁD PRODRAVŮ NEZBYTNĚ NUTNÉ POTŘEBY A NA NEZBYTNĚ NUTNO DOBŮ STAVOVÝCH, ÚZEMNÍ VĚSÍRKY POZEMKŮ PRO VODNÍM TOKŮ, NEZ JE VEDENO V ODS. 2)

VÝZNAMNÉ KRAJINNÉ PRVKY

V KČU STRŽIBRNICĚ MĚ HANOU BÝV VYMEZENÝ JAKO VÝZNAMNÝ KRAJINNÝ PRVEK VE SMYSLU § 3 ZÁKONA Č. 114/1982 SB. O OCHRANĚ PŘÍRODY A KRAJINY V PLÁNĚM ZNĚNÍ: VODNÍ TOKY, PLOCHY POZEMKŮ A LUCEVŮCH K PLNĚNÍ FUNKCI LEŠA

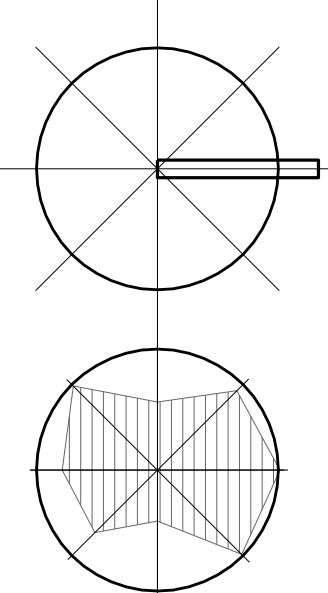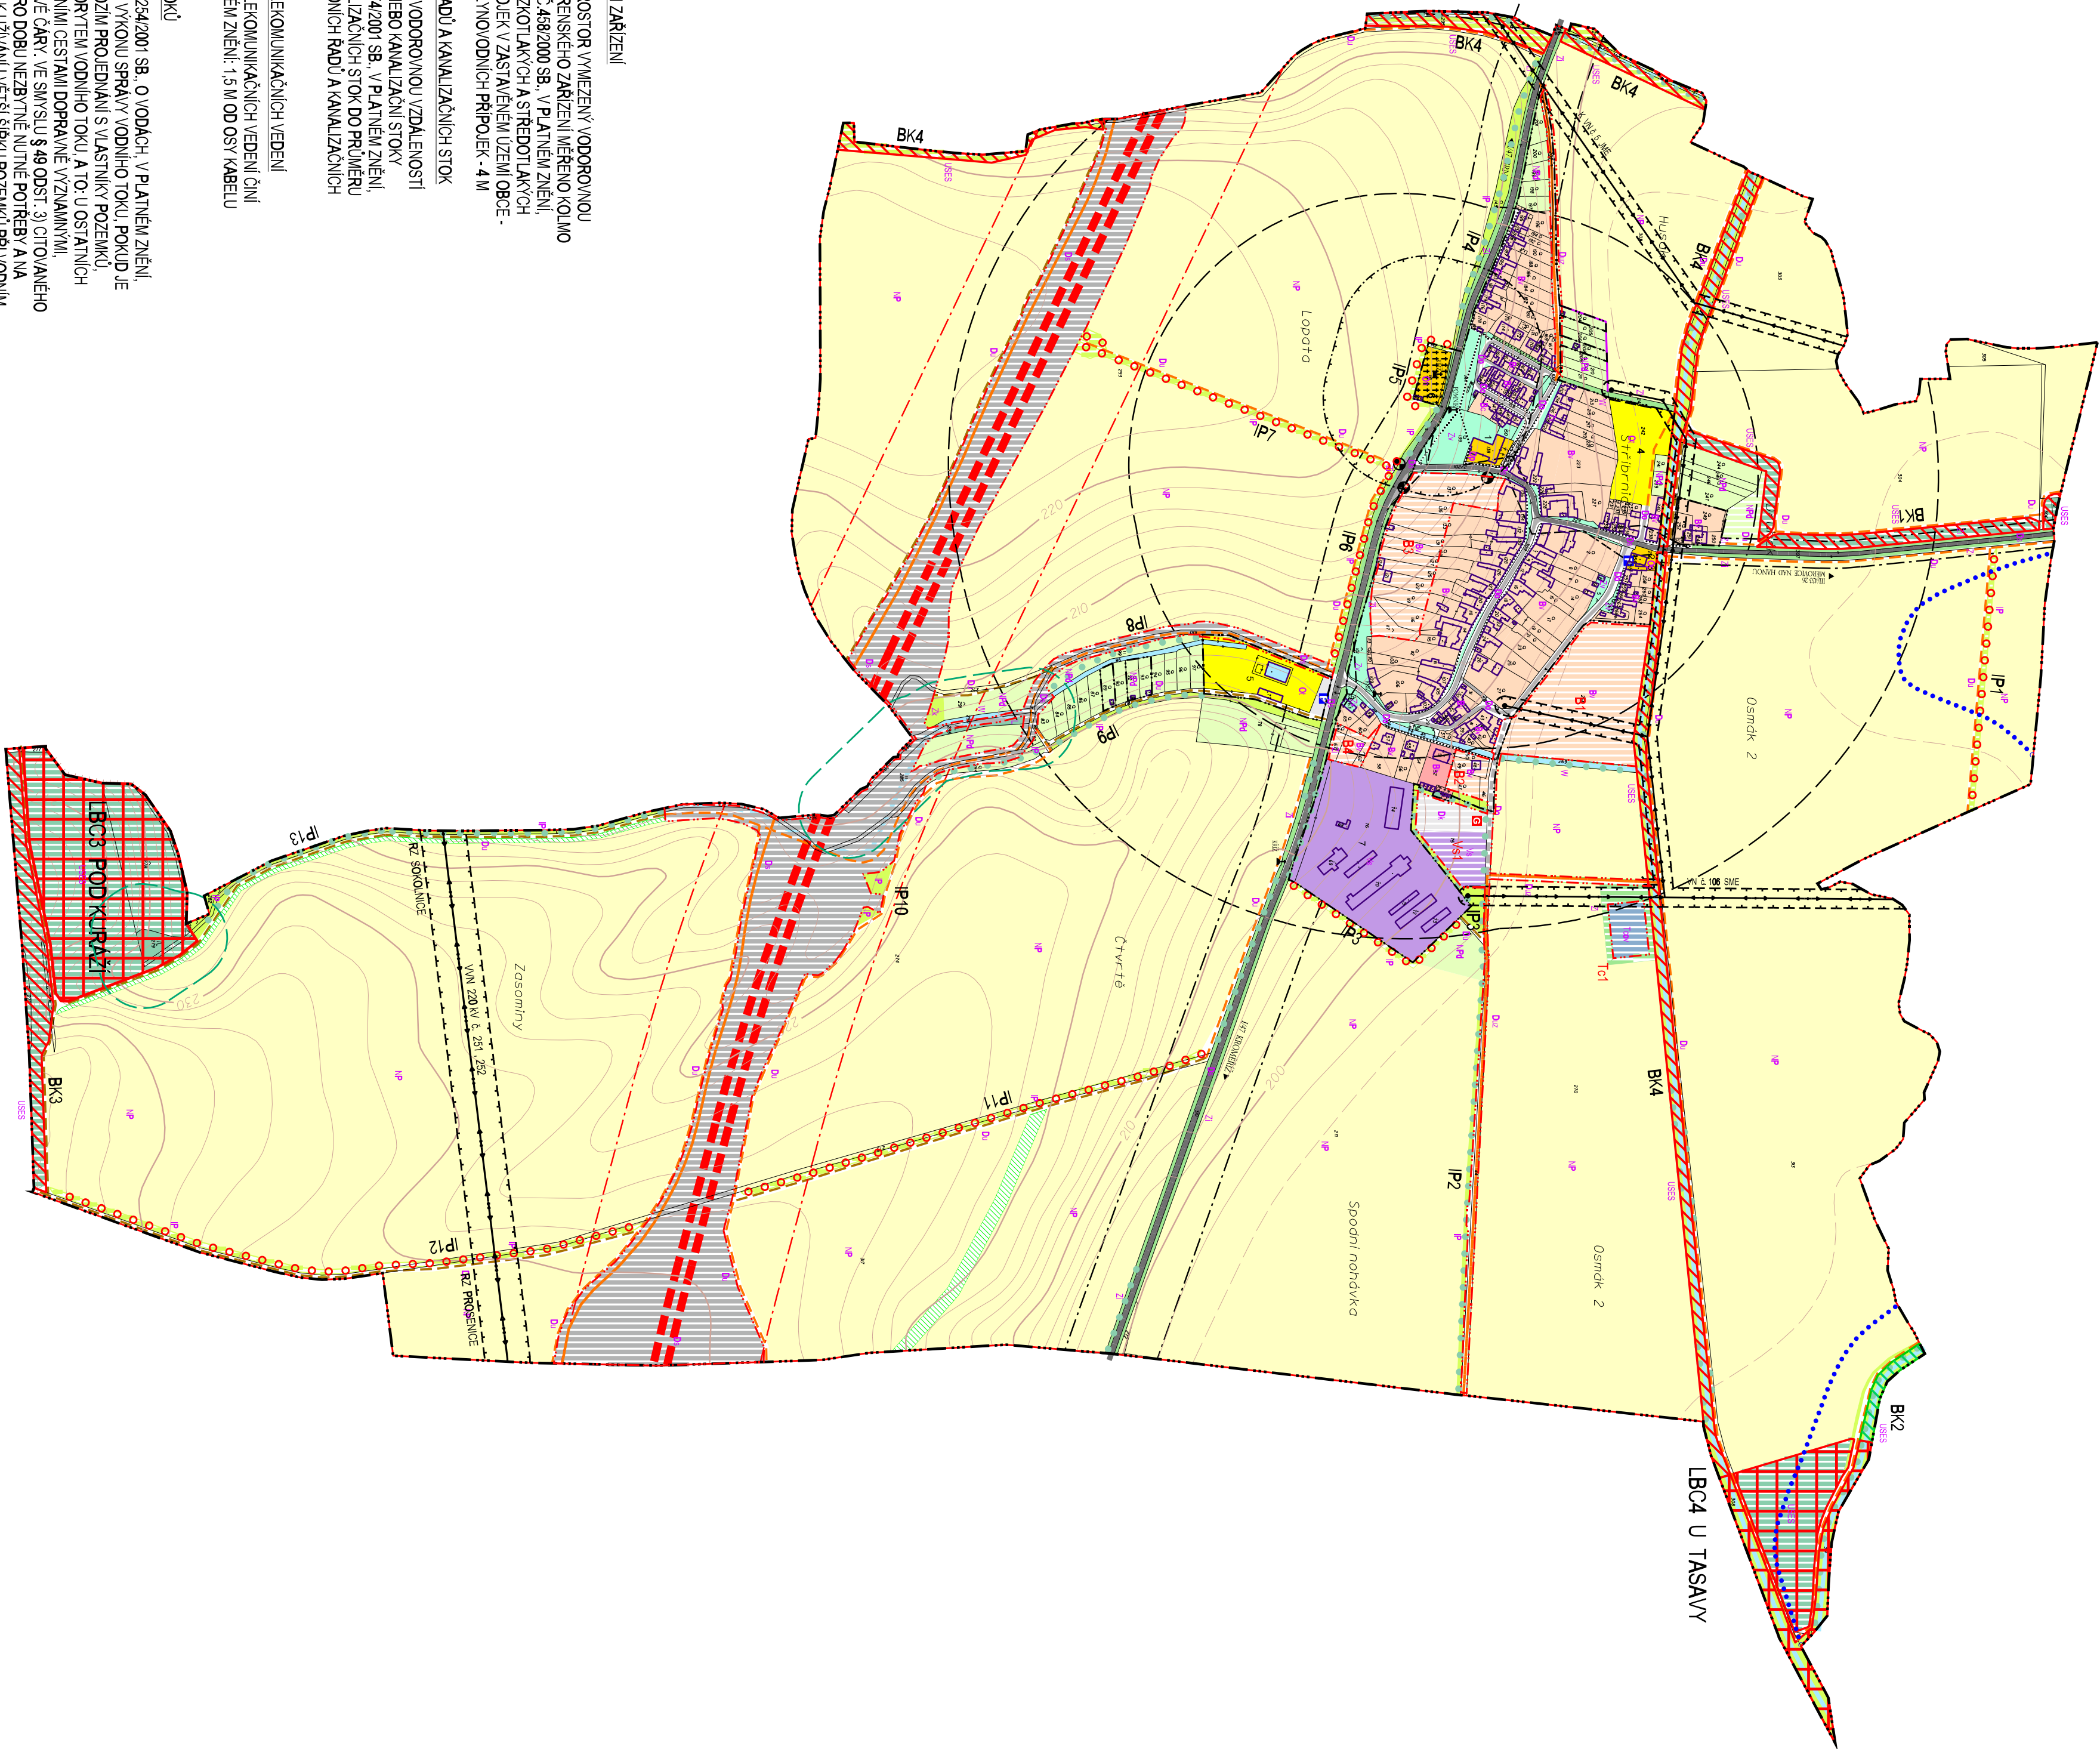

Ing. arch. Vladimír Dufka, Kamenná 3858, Zlín 760 01		Zak. č.	24/2003
Předmět: Územní plán Obce Stržibřnice		Arch. č.	24/2003
Aut.:		Stav. č.	24/2003
Územní plán Obce Stržibřnice		Datum:	12/2004
Hlavní výkres		Číslo:	2