


# STŘÍBRNICE

STAV	NÁVRH	
— · — · — · — ·	— · — · — · — ·	HRANICE KATASTRÁLNÍ
— · — · — · — ·	— · — · — · — ·	DÁLNIČE D1
— · — · — · — ·	— · — · — · — ·	SILNICE I. A III. TŘÍDY
— · — · — · — ·	— · — · — · — ·	MÍSTNÍ KOMUNIKACE
— · — · — · — ·	— · — · — · — ·	ZPEVĚNÉ ÚČELOVÉ KOMUNIKACE
— · — · — · — ·	— · — · — · — ·	NEZPEVĚNÉ PŘÍSTUPOVÉ PRUHY
— · — · — · — ·	— · — · — · — ·	VODNÍ TOKY A VODNÍ PLOCHY
— · — · — · — ·	— · — · — · — ·	ZASTAVĚNÉ (URBANIZOVANÉ) ÚZEMÍ OBCE S OBJEKTY / PLOCHY NAVRŽENÉ K ZASTAVĚNÍ (URBANIZACI)

— · — · — · — ·	— · — · — · — ·	PŘÍVÁDĚČÍ VODOVODNÍ ŘÁD
— · — · — · — ·	— · — · — · — ·	VÝTLAČNÝ PŘÍVÁDĚČÍ VODOVODNÍ ŘÁD
— · — · — · — ·	— · — · — · — ·	ROZVODNÁ VODOVODNÍ SÍŤ
— · — · — · — ·	— · — · — · — ·	AT STANICE
— · — · — · — ·	— · — · — · — ·	VODNÍ ZDROJ - MÍSTNÍ
— · — · — · — ·	— · — · — · — ·	JEDNOTNÁ KANALIZACE
— · — · — · — ·	— · — · — · — ·	SPLAŠKOVÁ KANALIZACE
— · — · — · — ·	— · — · — · — ·	ZATRUBNĚNÝ VODNÍ TOK
— · — · — · — ·	— · — · — · — ·	DEŠŤOVÝ ODDĚLOVAČ
— · — · — · — ·	— · — · — · — ·	ZÁPLAVOVÉ ÚZEMÍ RĚKY HAVÁ

- 1 KULTURNÍ DŮM
- 2 BÝVALÁ JEDNOTA
- 3 HASIČSKÁ ZBRANICE
- 4 SPORTOVNÍ HRŠTĚ
- 5 KOUPALIŠTĚ
- 6 HRBITOV
- 7 AREÁL ZEMĚDĚLSKÉ VÝROBY

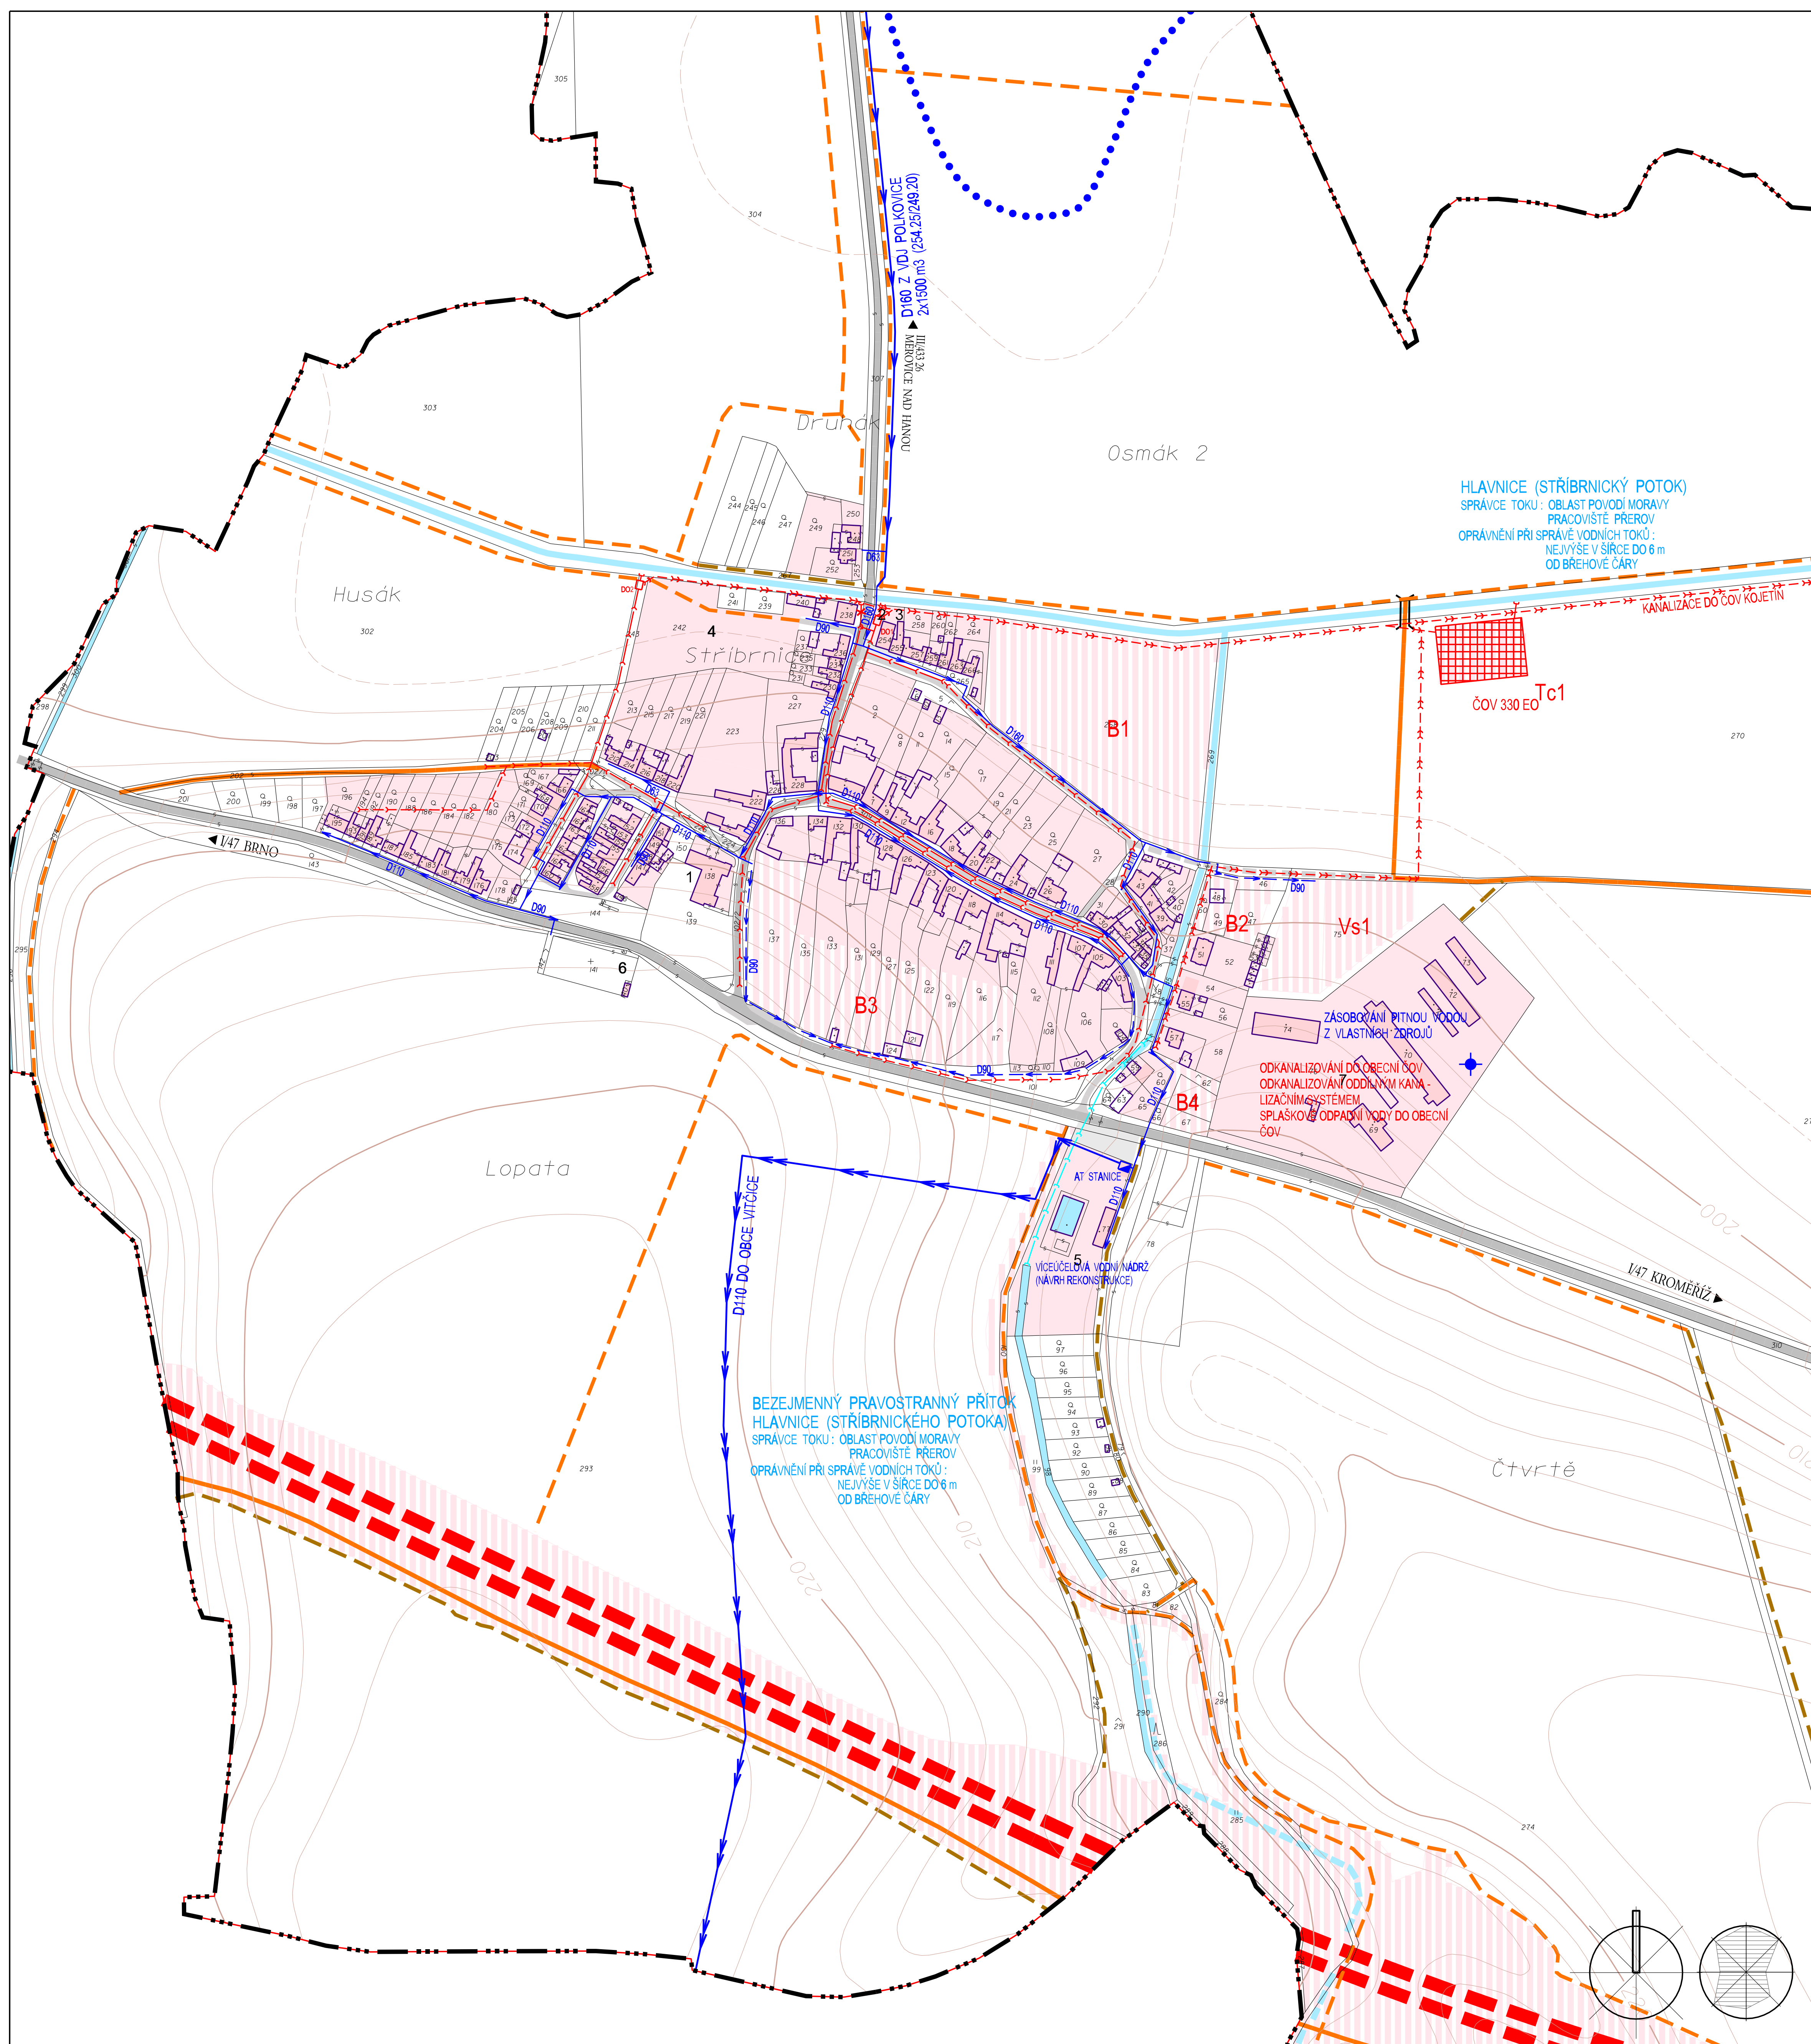

Ing. arch. Vladimír Dujka, Kamenná 3858, Zlín 760 01	
Položitel: Městský úřad Píerov, Obce rozvoje	Zak. č.: 34/2003
Obce: Strážnice   Okres: Píerov   Kraj: Olomoucký	Arch. č.: 296/04
ÚZEMNÍ PLÁN OBCE STRÁŽNICE	
Formát: 10 A4	Stupeň: NÁVRH
Datum: 12/2004	Měřítko: 1:2 000
Obsah: VODNÍ HOSPODÁŘSTVÍ	Č.v.: 5