


STŘÍBRNICE

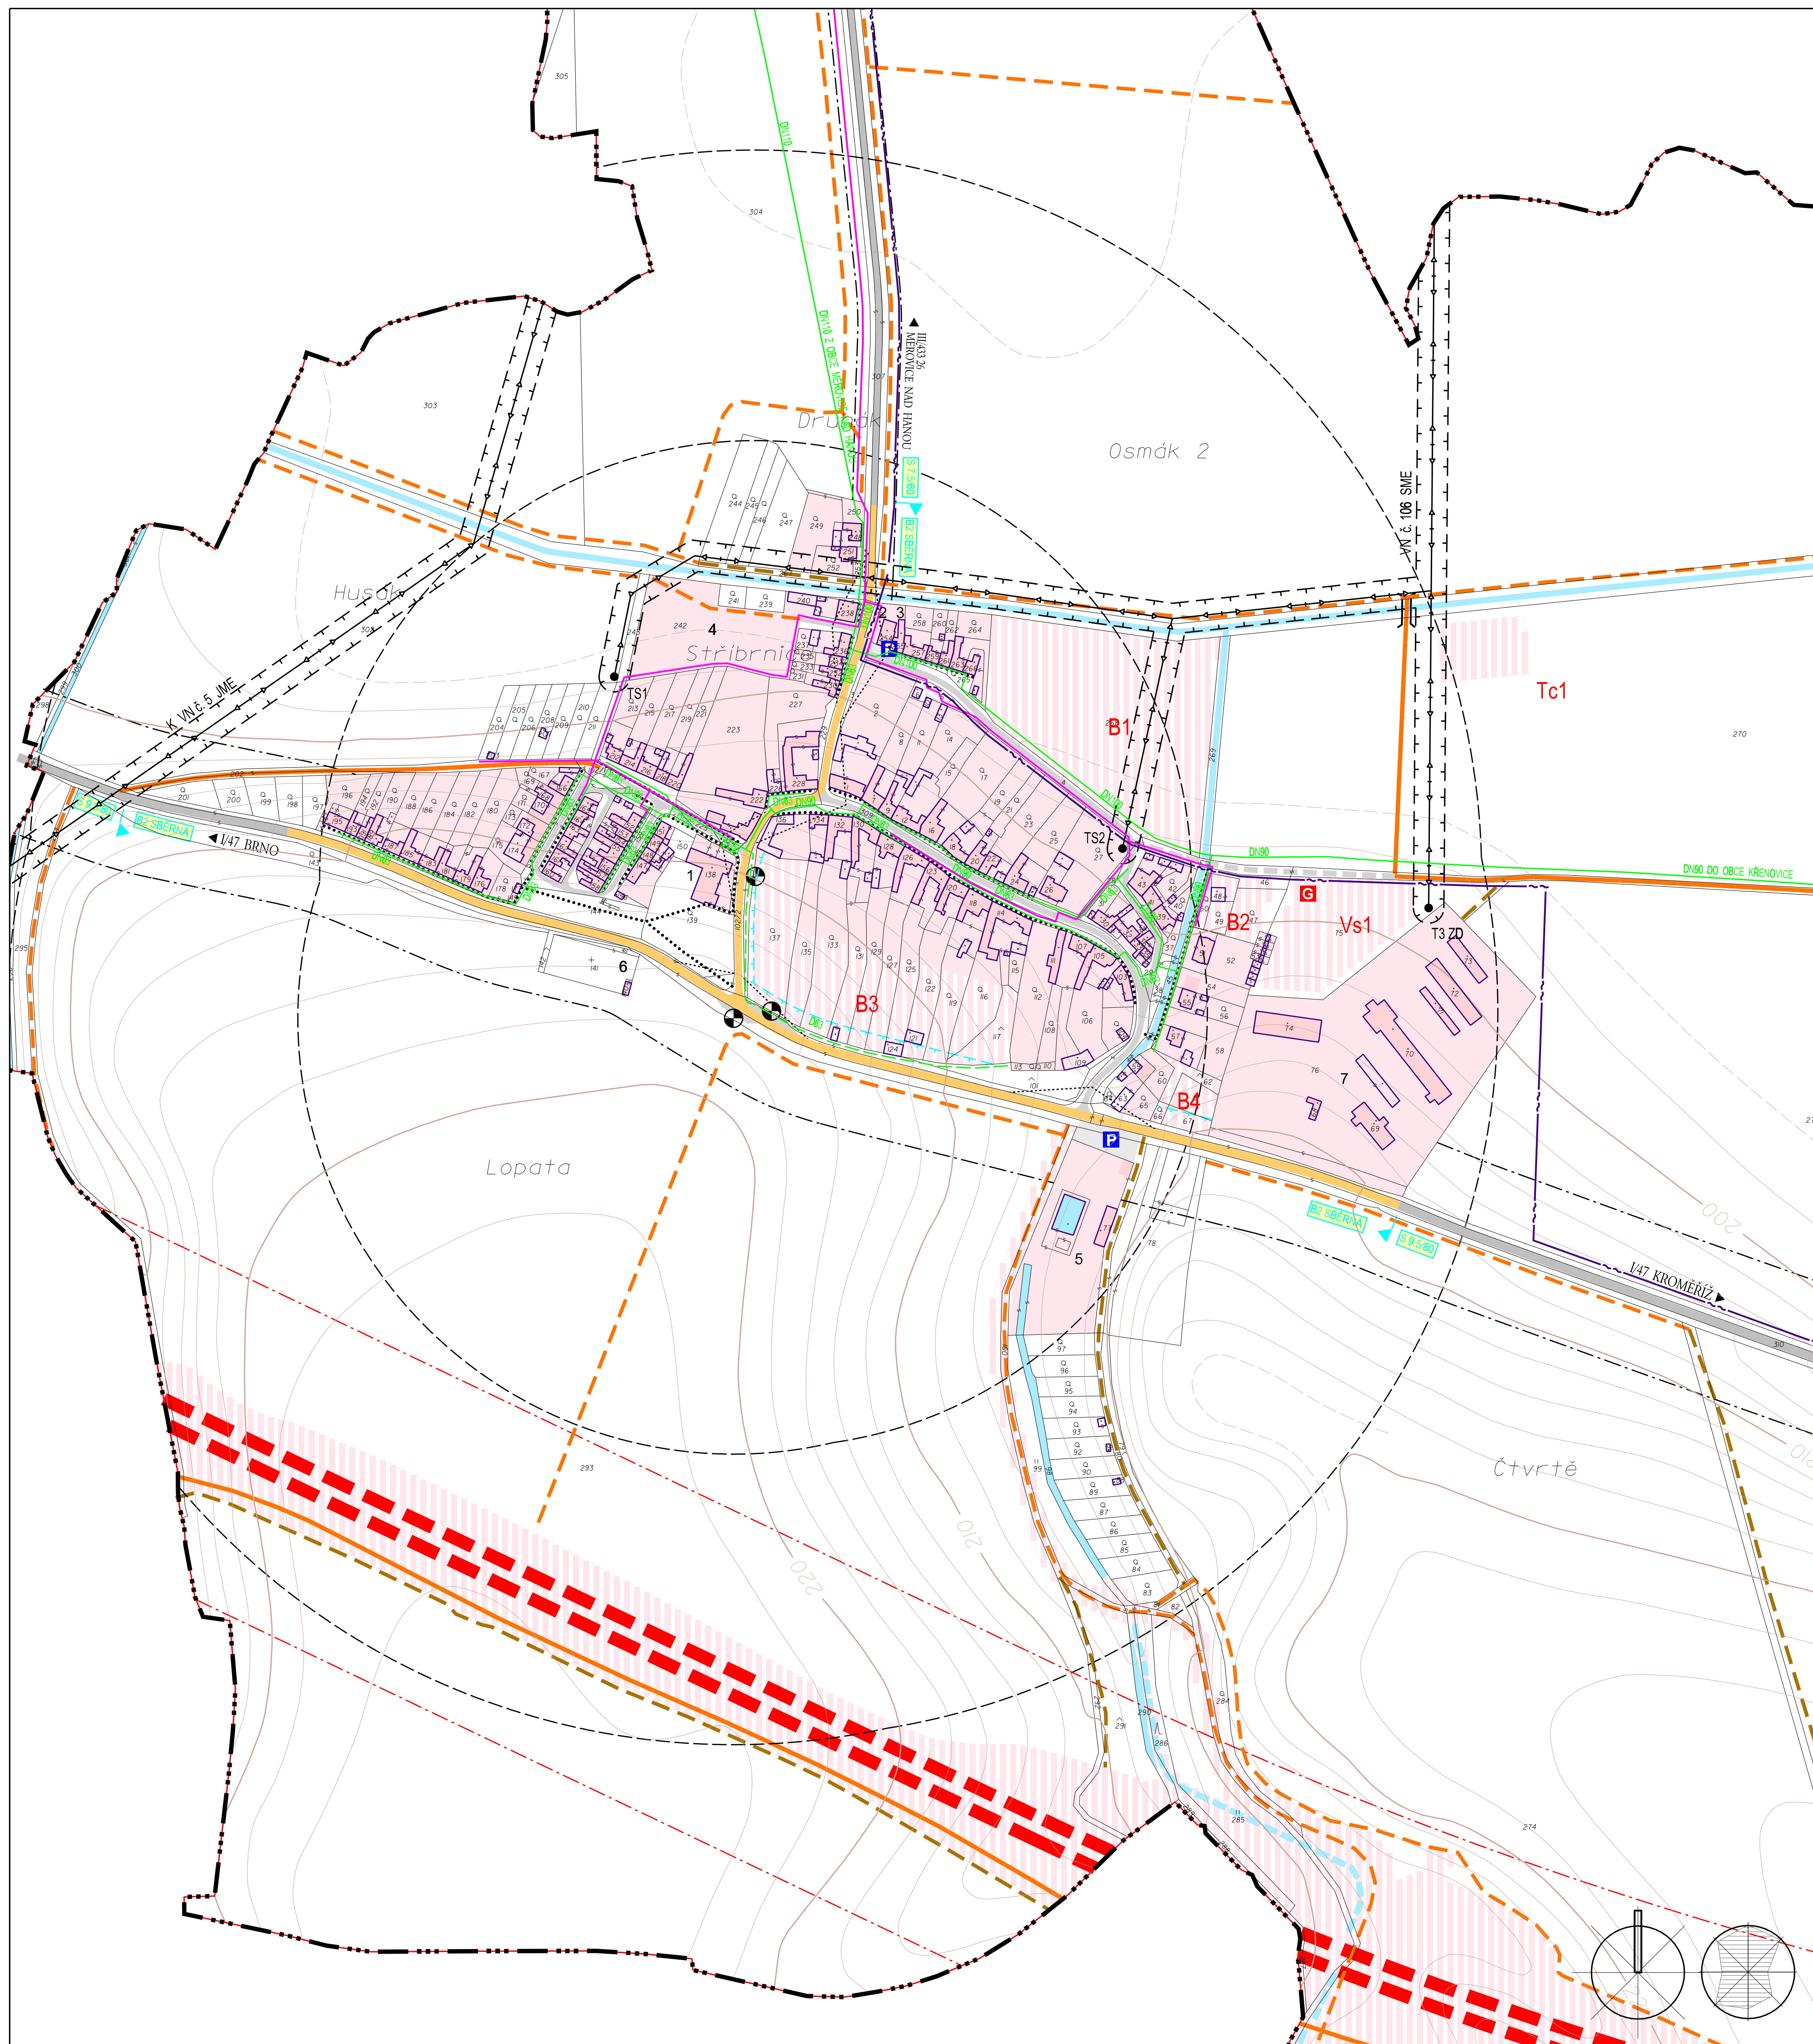

STAV	NÁVRH	
---	---	HRANICE KATASTRÁLNÍ
---	---	DÁLNIČE D1
---	---	SILNICE I. A III. TŘÍDY
---	---	MÍSTNÍ KOMUNIKACE
---	---	ZPEVNĚNÉ ÚČELOVÉ KOMUNIKACE
---	---	NEZPEVNĚNÉ PŘÍSTUPOVÉ PRUHY
---	---	CHODNÍKY, PĚŠÍ PROPOJENÍ
---	---	ZASTÁVKY AUTOBUSOVÉ PŘEPRAVY OSOB
---	---	DOCHÁZKOVÉ VZDÁLENOSTI ZASTÁVEK
---	---	PARKOVIŠTĚ, GARÁŽE
---	---	ROZHLEDOVÁ POLE KŘÍŽOVATEK
---	---	OCHRANNÉ PÁSMO SILNICE
---	---	HLUKOVÉ PÁSMO SILNICE
---	---	PRŮJEZDNÉ ÚSEKY SILNIC
---	---	FUNKČNÍ TŘÍDA SILNICE
---	---	KATEGORIE SILNICE
---	---	VODNÍ TOKY A VODNÍ PLOCHY
---	---	ZASTAVĚNÉ (URBANIZOVANÉ) ÚZEMÍ OBCE S OBJEKTY / PLOCHY NAVRŽENÉ K ZASTAVĚNÍ (URBANIZACI)
---	---	ELEKTRICKÉ VEDENÍ VN 22 kV
---	---	ELEKTRICKÁ STANICE (TRAFOSTANICE) STOŽÁROVÁ, KIOSKOVÁ
---	---	OCHRANNÉ PÁSMO ELEKTRICKÉHO VEDENÍ
---	---	STL PLYNOVOD
---	---	DÁLKOVÝ KABEL
---	---	MÍSTNÍ TELEKOMUNIKAČNÍ KABEL

- 1 KULTURNÍ DŮM
- 2 BÝVALÁ JEDNOTA
- 3 HASIČSKÁ ZBRANICE
- 4 SPORTOVNÍ HRŠTĚ
- 5 KOUPALIŠTĚ
- 6 HRBITOV
- 7 AREÁL ZEMĚDĚLSKÉ VÝROBY

Ing. arch. Vladimír Dujka, Kamenná 3858, Zlín 760 01		Zak.č.: 34/2003	
Pohovatel: Městský úřad Píseň, Obec Loučkovice	Kraj: Olomoucký	Arch.č.: 296/04	Formát: 10 A4
Obec: Strážnice	Okres: Píseň	Stupeň: NA/RI	Datum: 12/2004
ÚZEMNÍ PLÁN OBCE STRÁŽNICE		Měřítko: 1:2 000	Č.v.: 4
		Obsah: DOPRAVA, ENERGETIKA, SPOJE	