


LEGENDA:

- 899 SKUTEČNÝ STAV KANALIZACE
- platný stav KN (převzato z projektové dokumentace)
- 898 platný stav KN (hranice, vnitřní kresba, včetně břemeno)

Příloha č.4a
Přehledná situace
1 : 1000

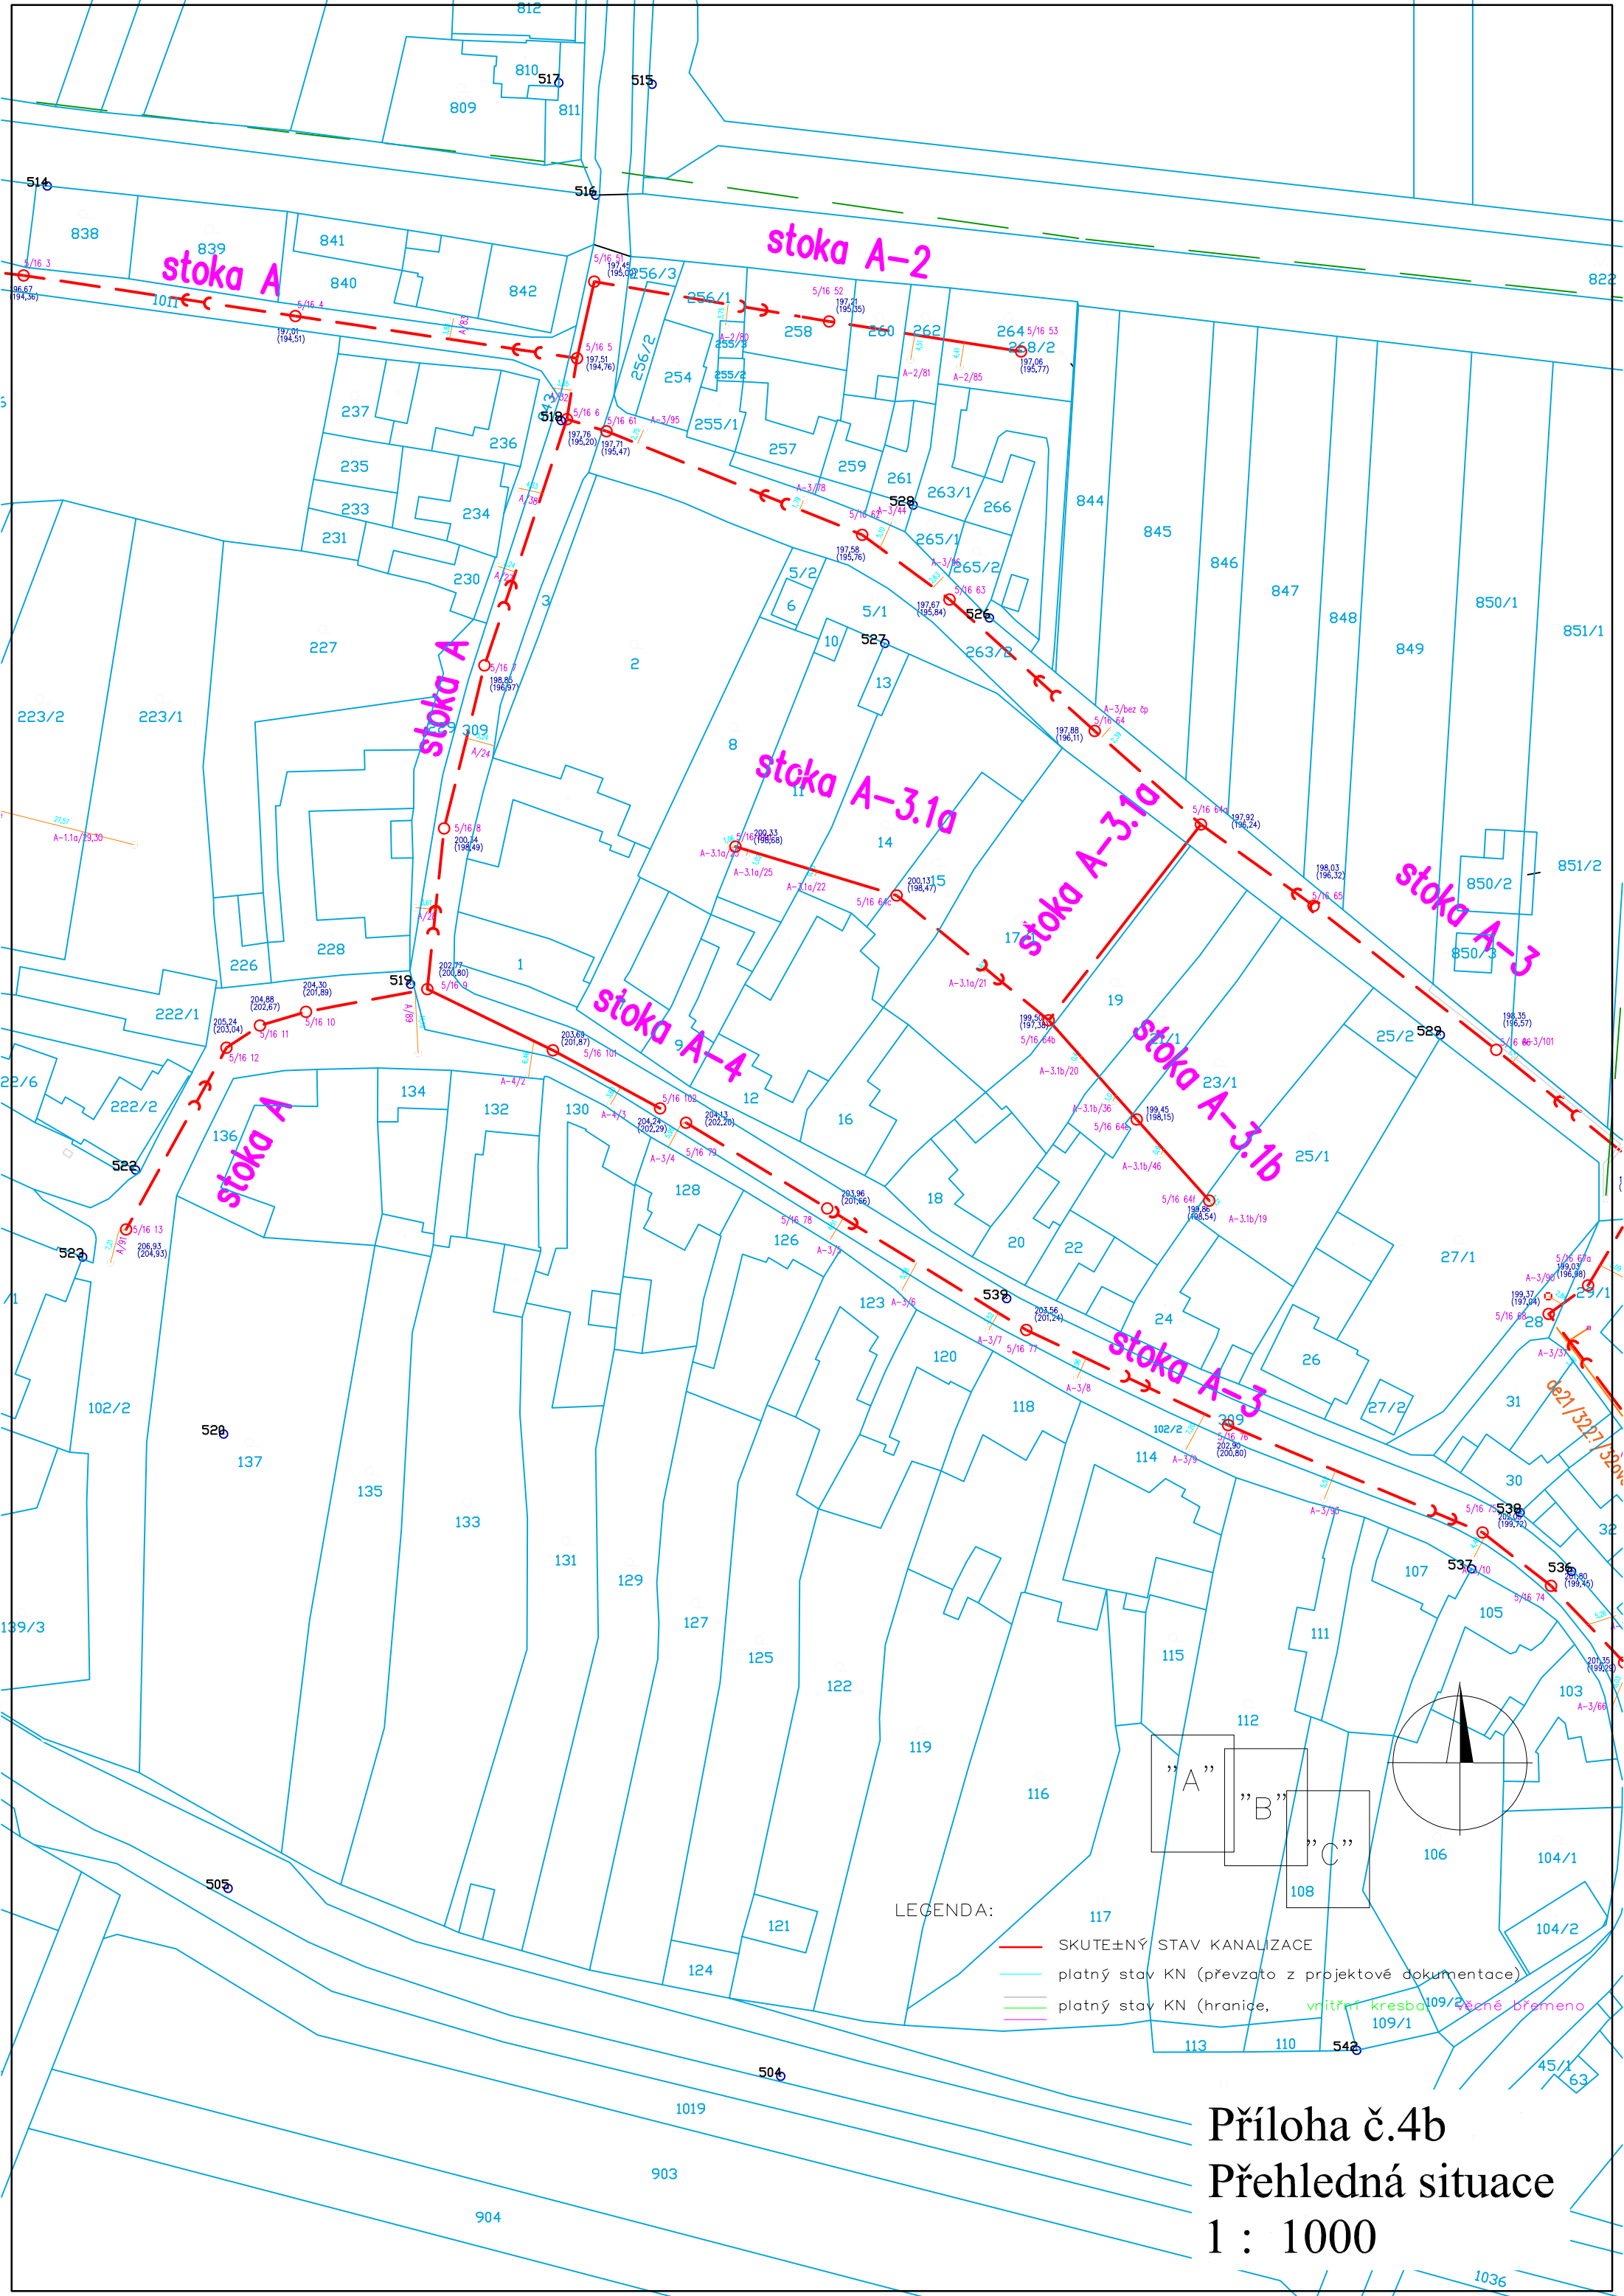

Příloha č.4b
 Přehledná situace
 1 : 1000

