



k.ú. ² Stříbrnice nad Hanou
(757748)
stáv. PR_3261
Stříbrnice - U smrku

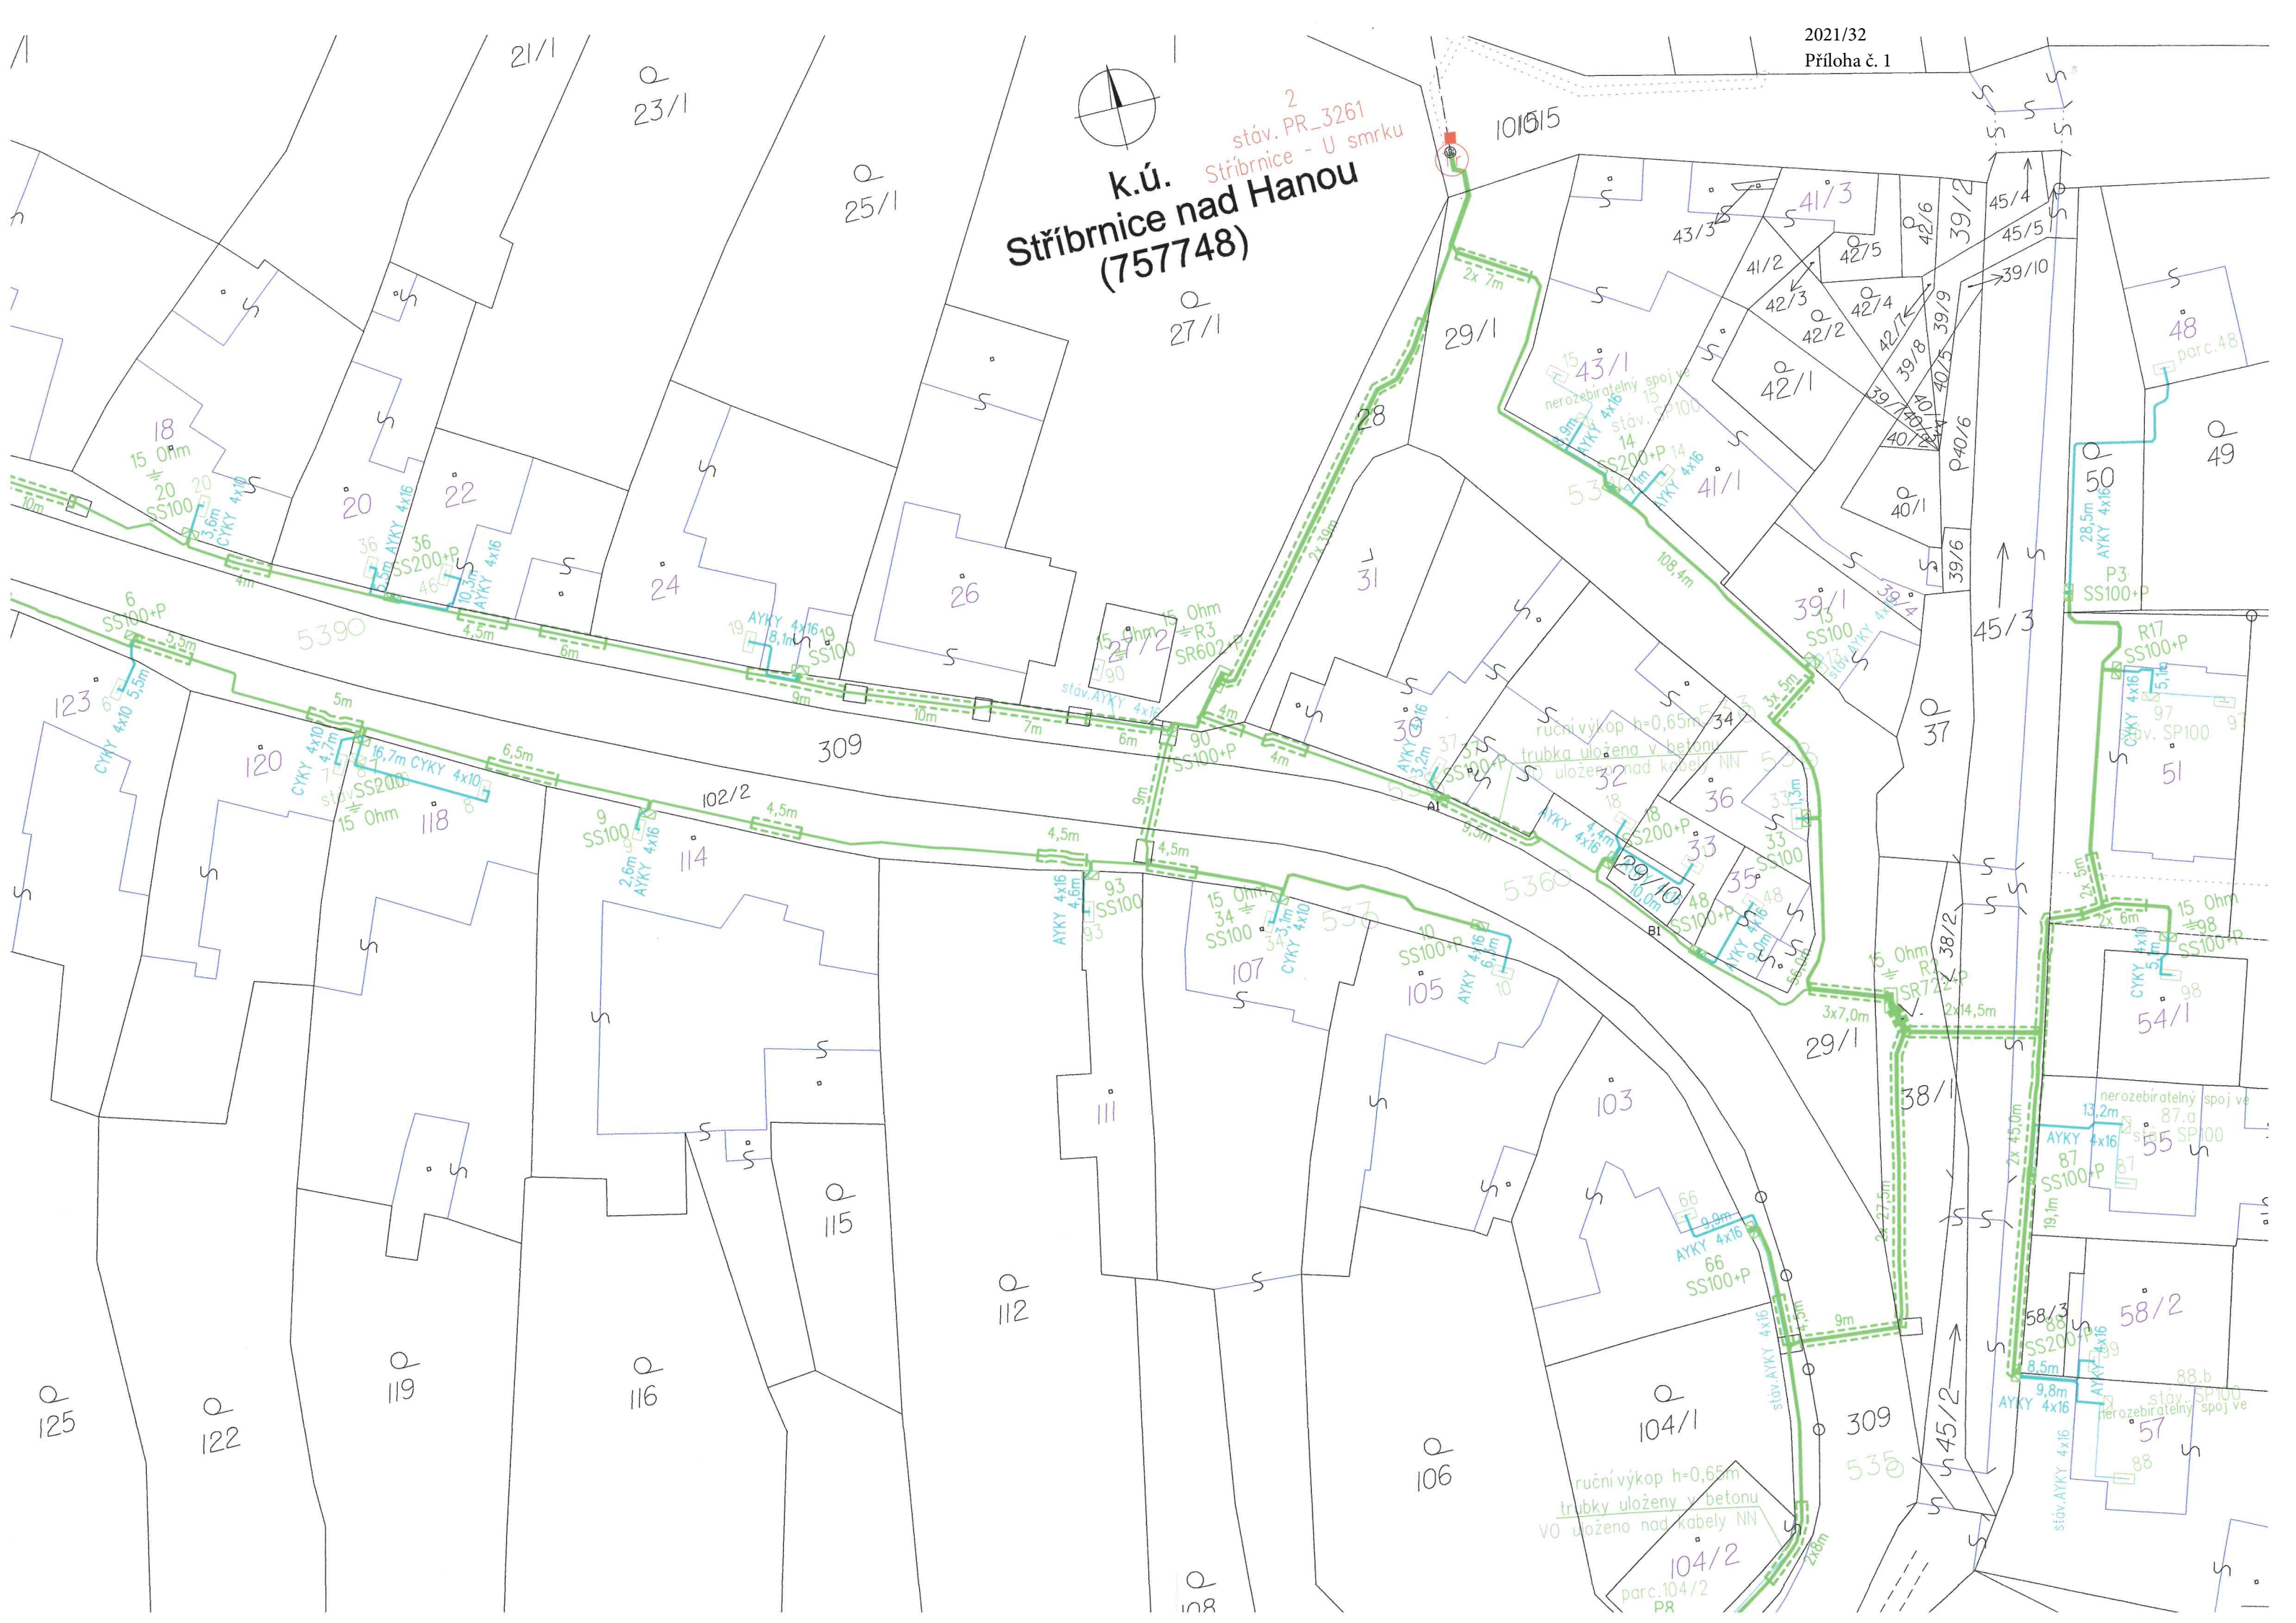

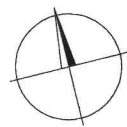

Měřítko: 1 : 500	Projektoval:	Kučar Libor	Autorizoval:	Ing. Brabec Jaroslav	Změny, pozn.:
	Kreslil:	Kučar Libor	Provoz. záměr:	Ing. Vaculík Petr	
	Datum:	02/2021	Č. stavby invest.:		
	Stupeň:	PD	Formát:	3 x 2 A4	
 ENPRO Energo ENPRO Energo s.r.o. Sokolská 137/45, 757 01 Valašské Meziříčí Pracoviště Přerov Náb.Dr.Edv.beneše			Název stavby / objektu: Stříbrnice, směr Křenovice, obnova vNN, kNN		Investor: ČEZ Distribuce, a.s.
			Název výkresu: Katastrální situační výkres		Č. výkr.: 112154-1-002

