


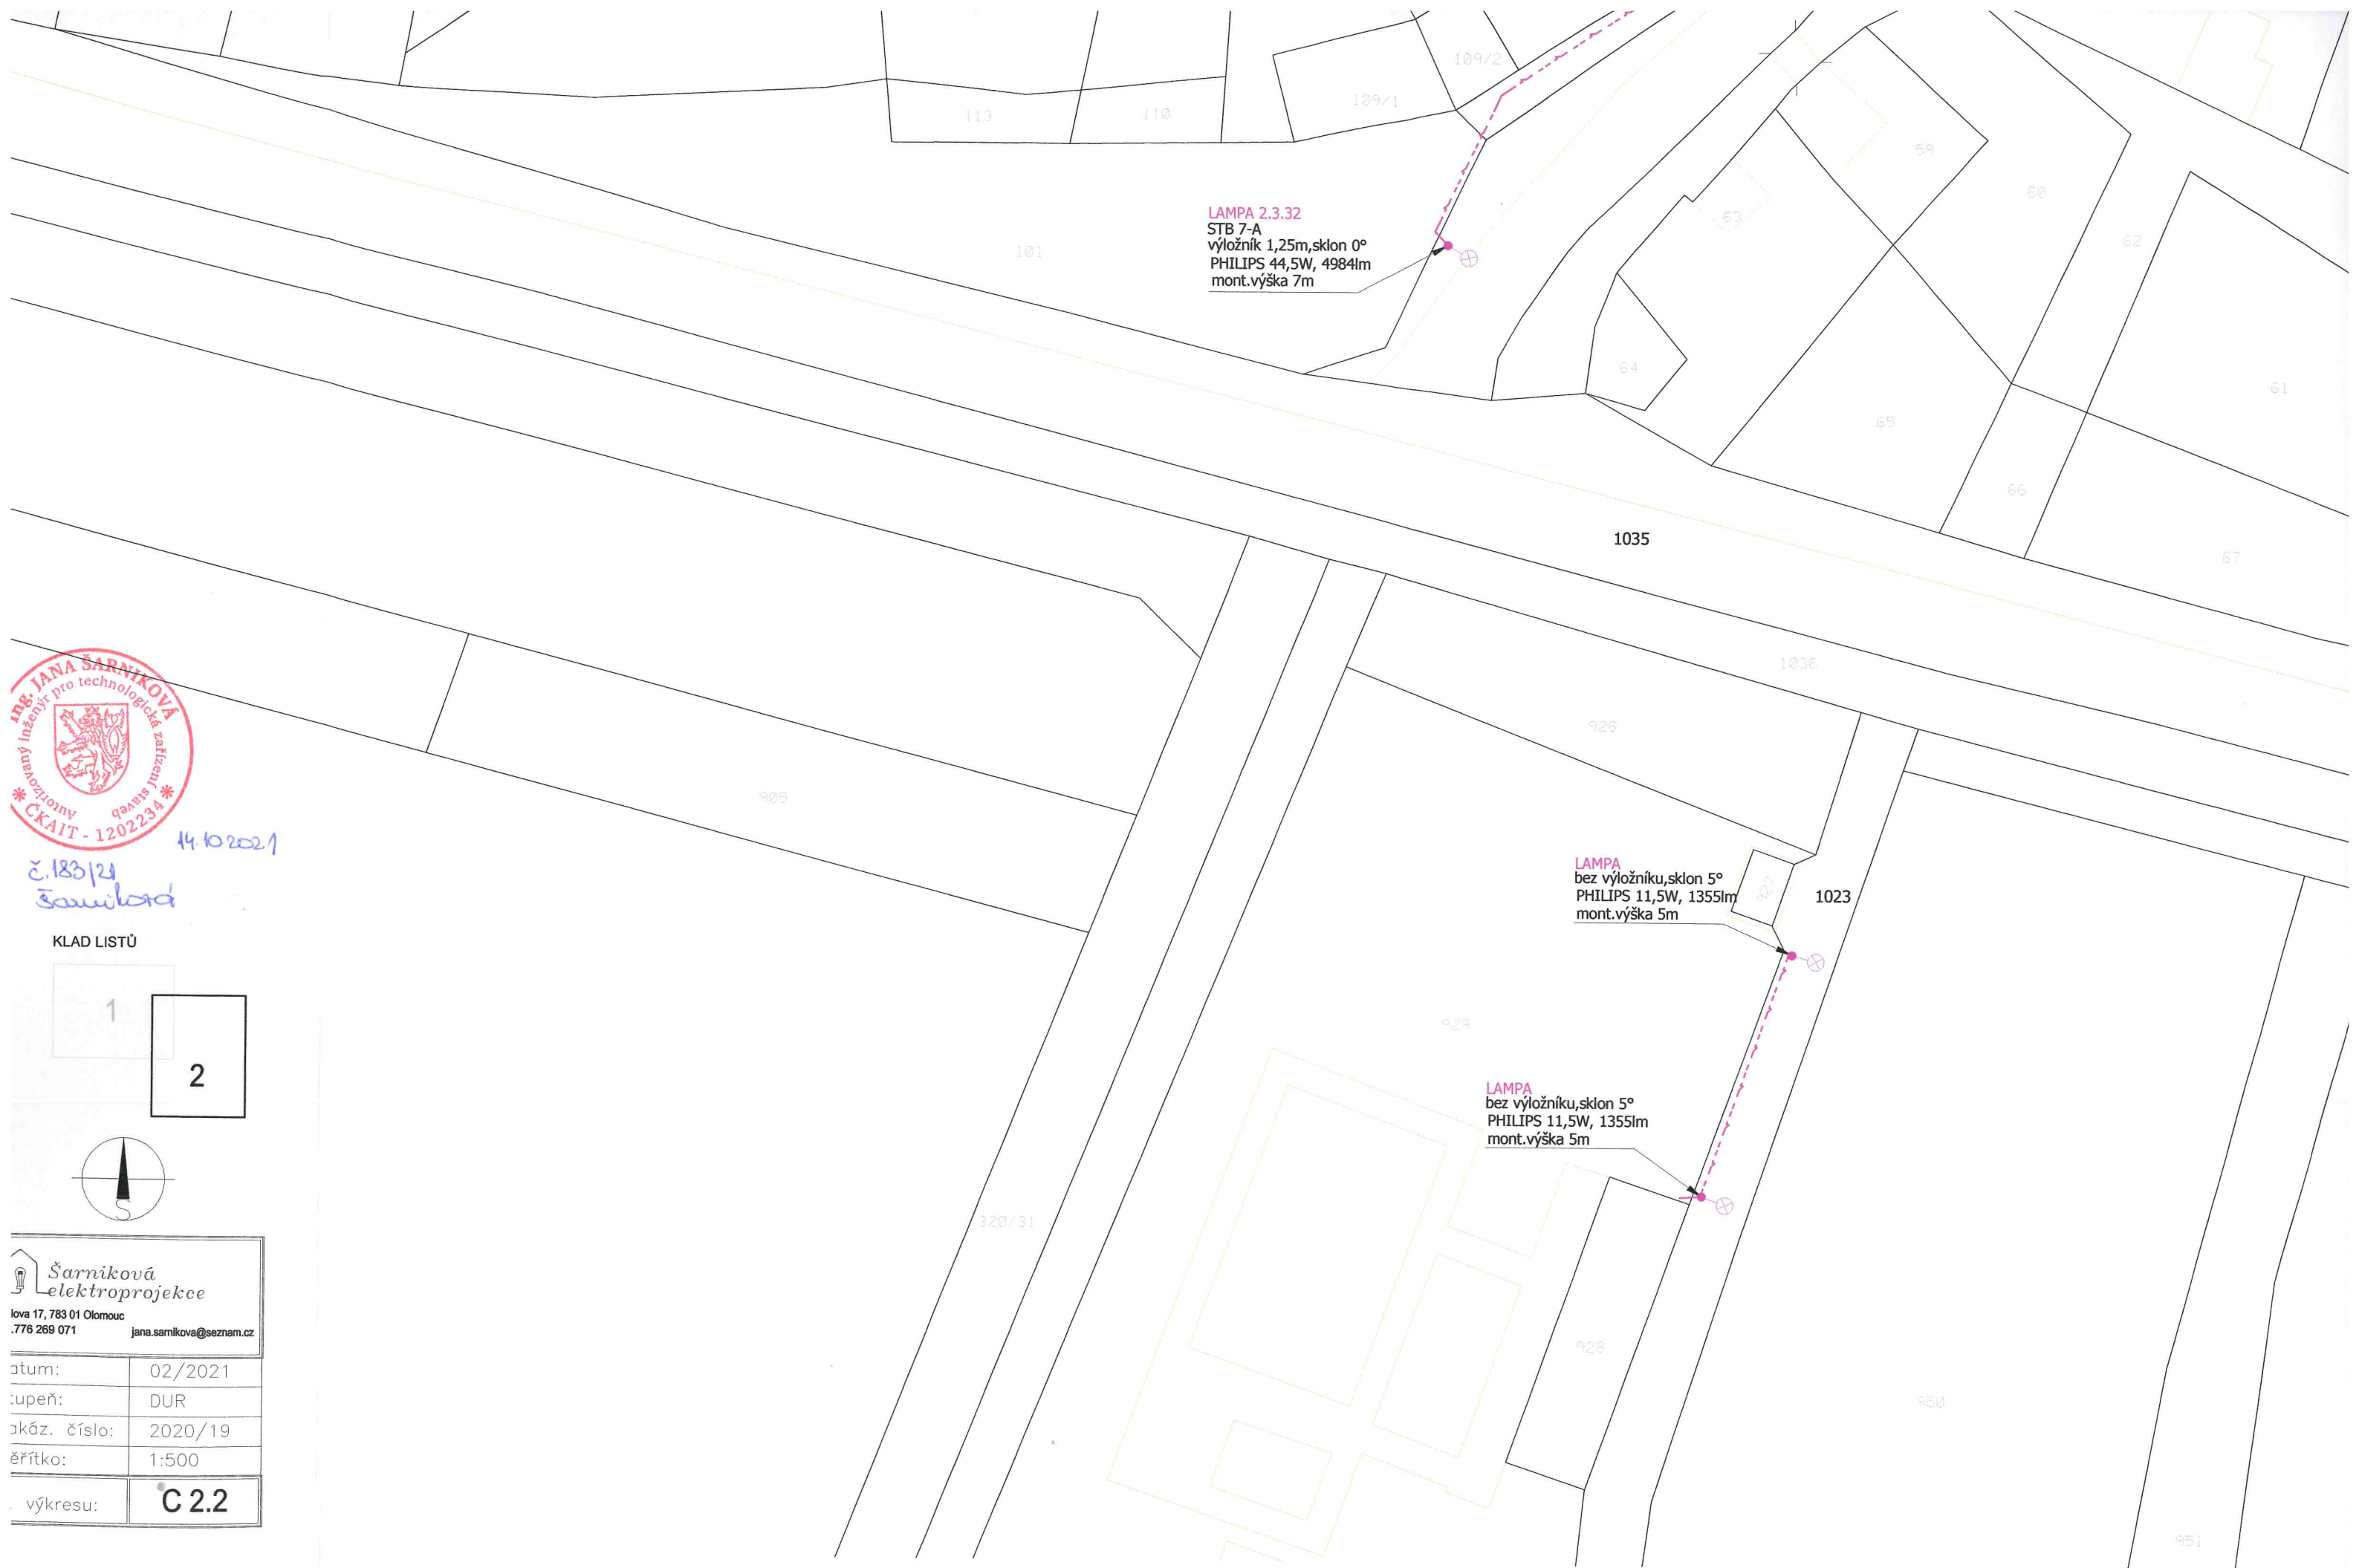


č. 183/24
Šarníková

KLAD LISTŮ


1

2

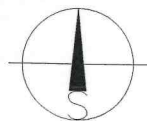

 Šarníková
elektroprojekce
Olomouc 17, 783 01 Olomouc
776 269 071 jana.sarnikova@seznam.cz

datum:	02/2021
typ:	DUR
obj. číslo:	2020/19
měřítko:	1:500
výkresu:	C 2.2

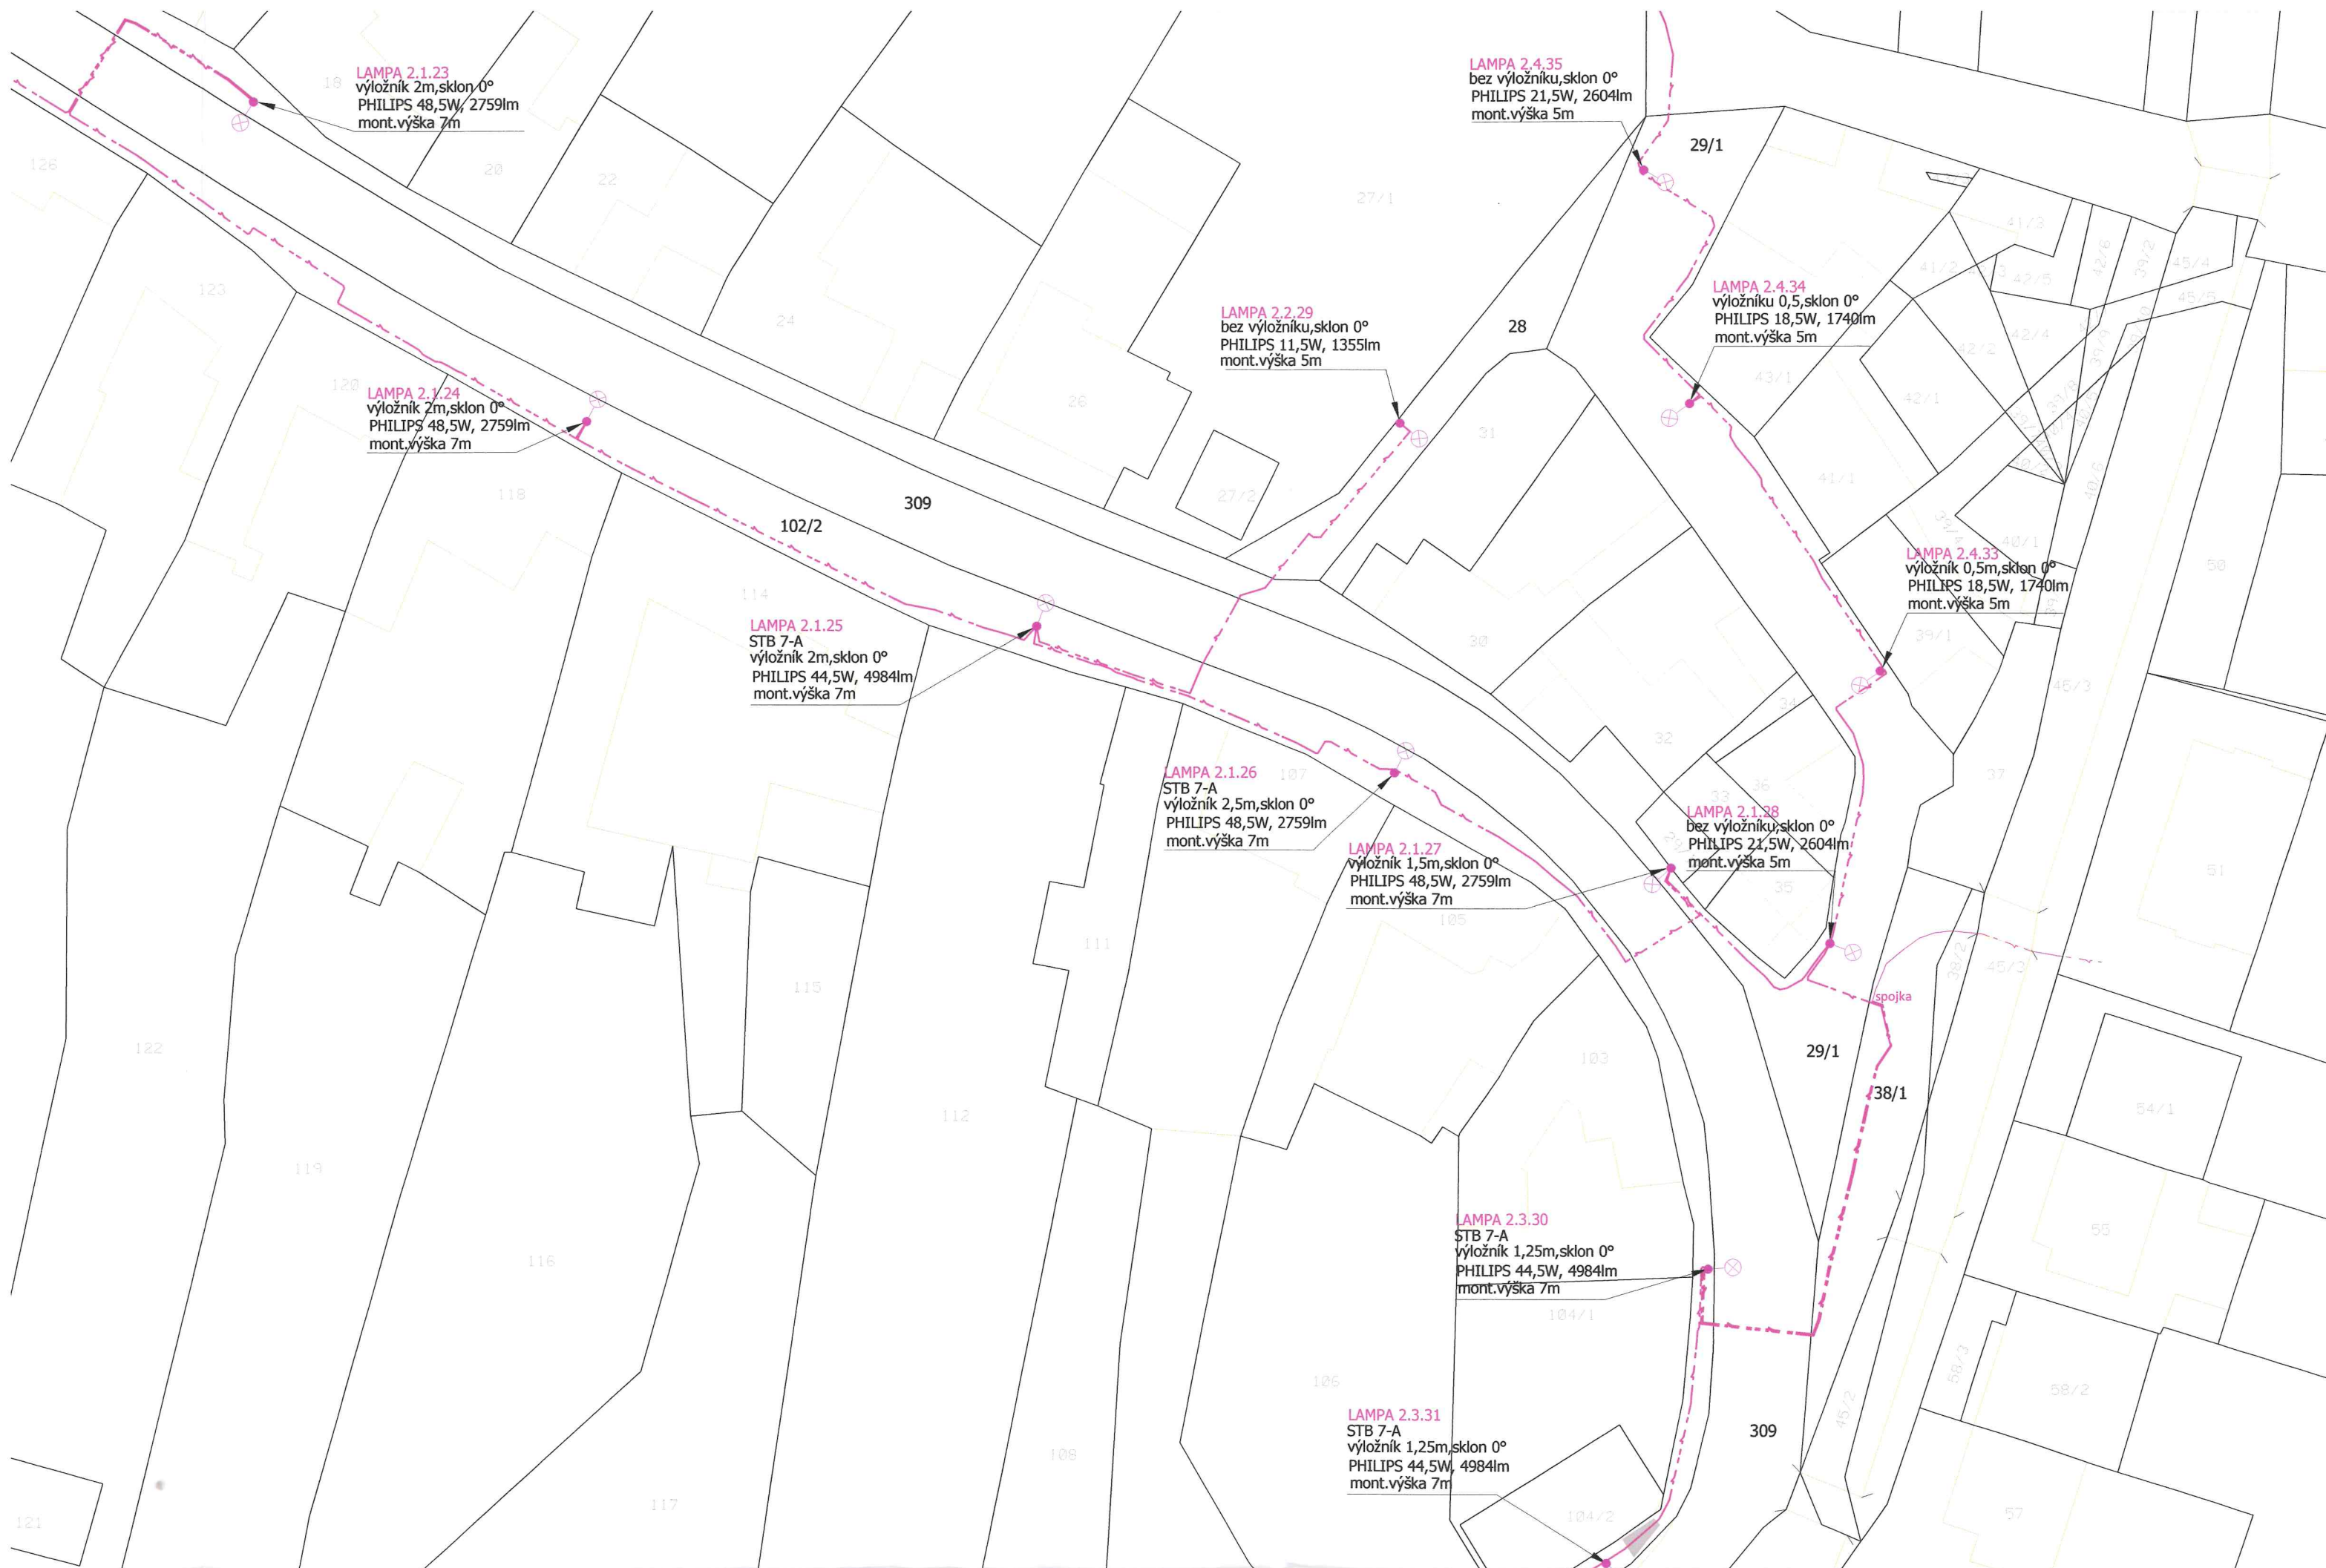



PHILIPS 48,5W, 2759lm
mont.výška 7m

LAMPA 2.1.23
výložník 2m,sklon 0°
PHILIPS 48,5W, 2759lm
mont.výška 7m

LAMPA 2.1.24
výložník 2m,sklon 0°
PHILIPS 48,5W, 2759lm
mont.výška 7m

LAMPA 2.1.25
STB 7-A
výložník 2m,sklon 0°
PHILIPS 44,5W, 4984lm
mont.výška 7m

LAMPA 2.1.26
STB 7-A
výložník 2,5m,sklon 0°
PHILIPS 48,5W, 2759lm
mont.výška 7m

LAMPA 2.2.29
bez výložníku,sklon 0°
PHILIPS 11,5W, 1355lm
mont.výška 5m

LAMPA 2.1.27
STB 7-A
výložník 2m,sklon 0°
PHILIPS 48,5W, 2759lm
mont.výška 7m

DOTČENÉ POZEMKY

5/1 - Obec Střítež (část trasy)

