


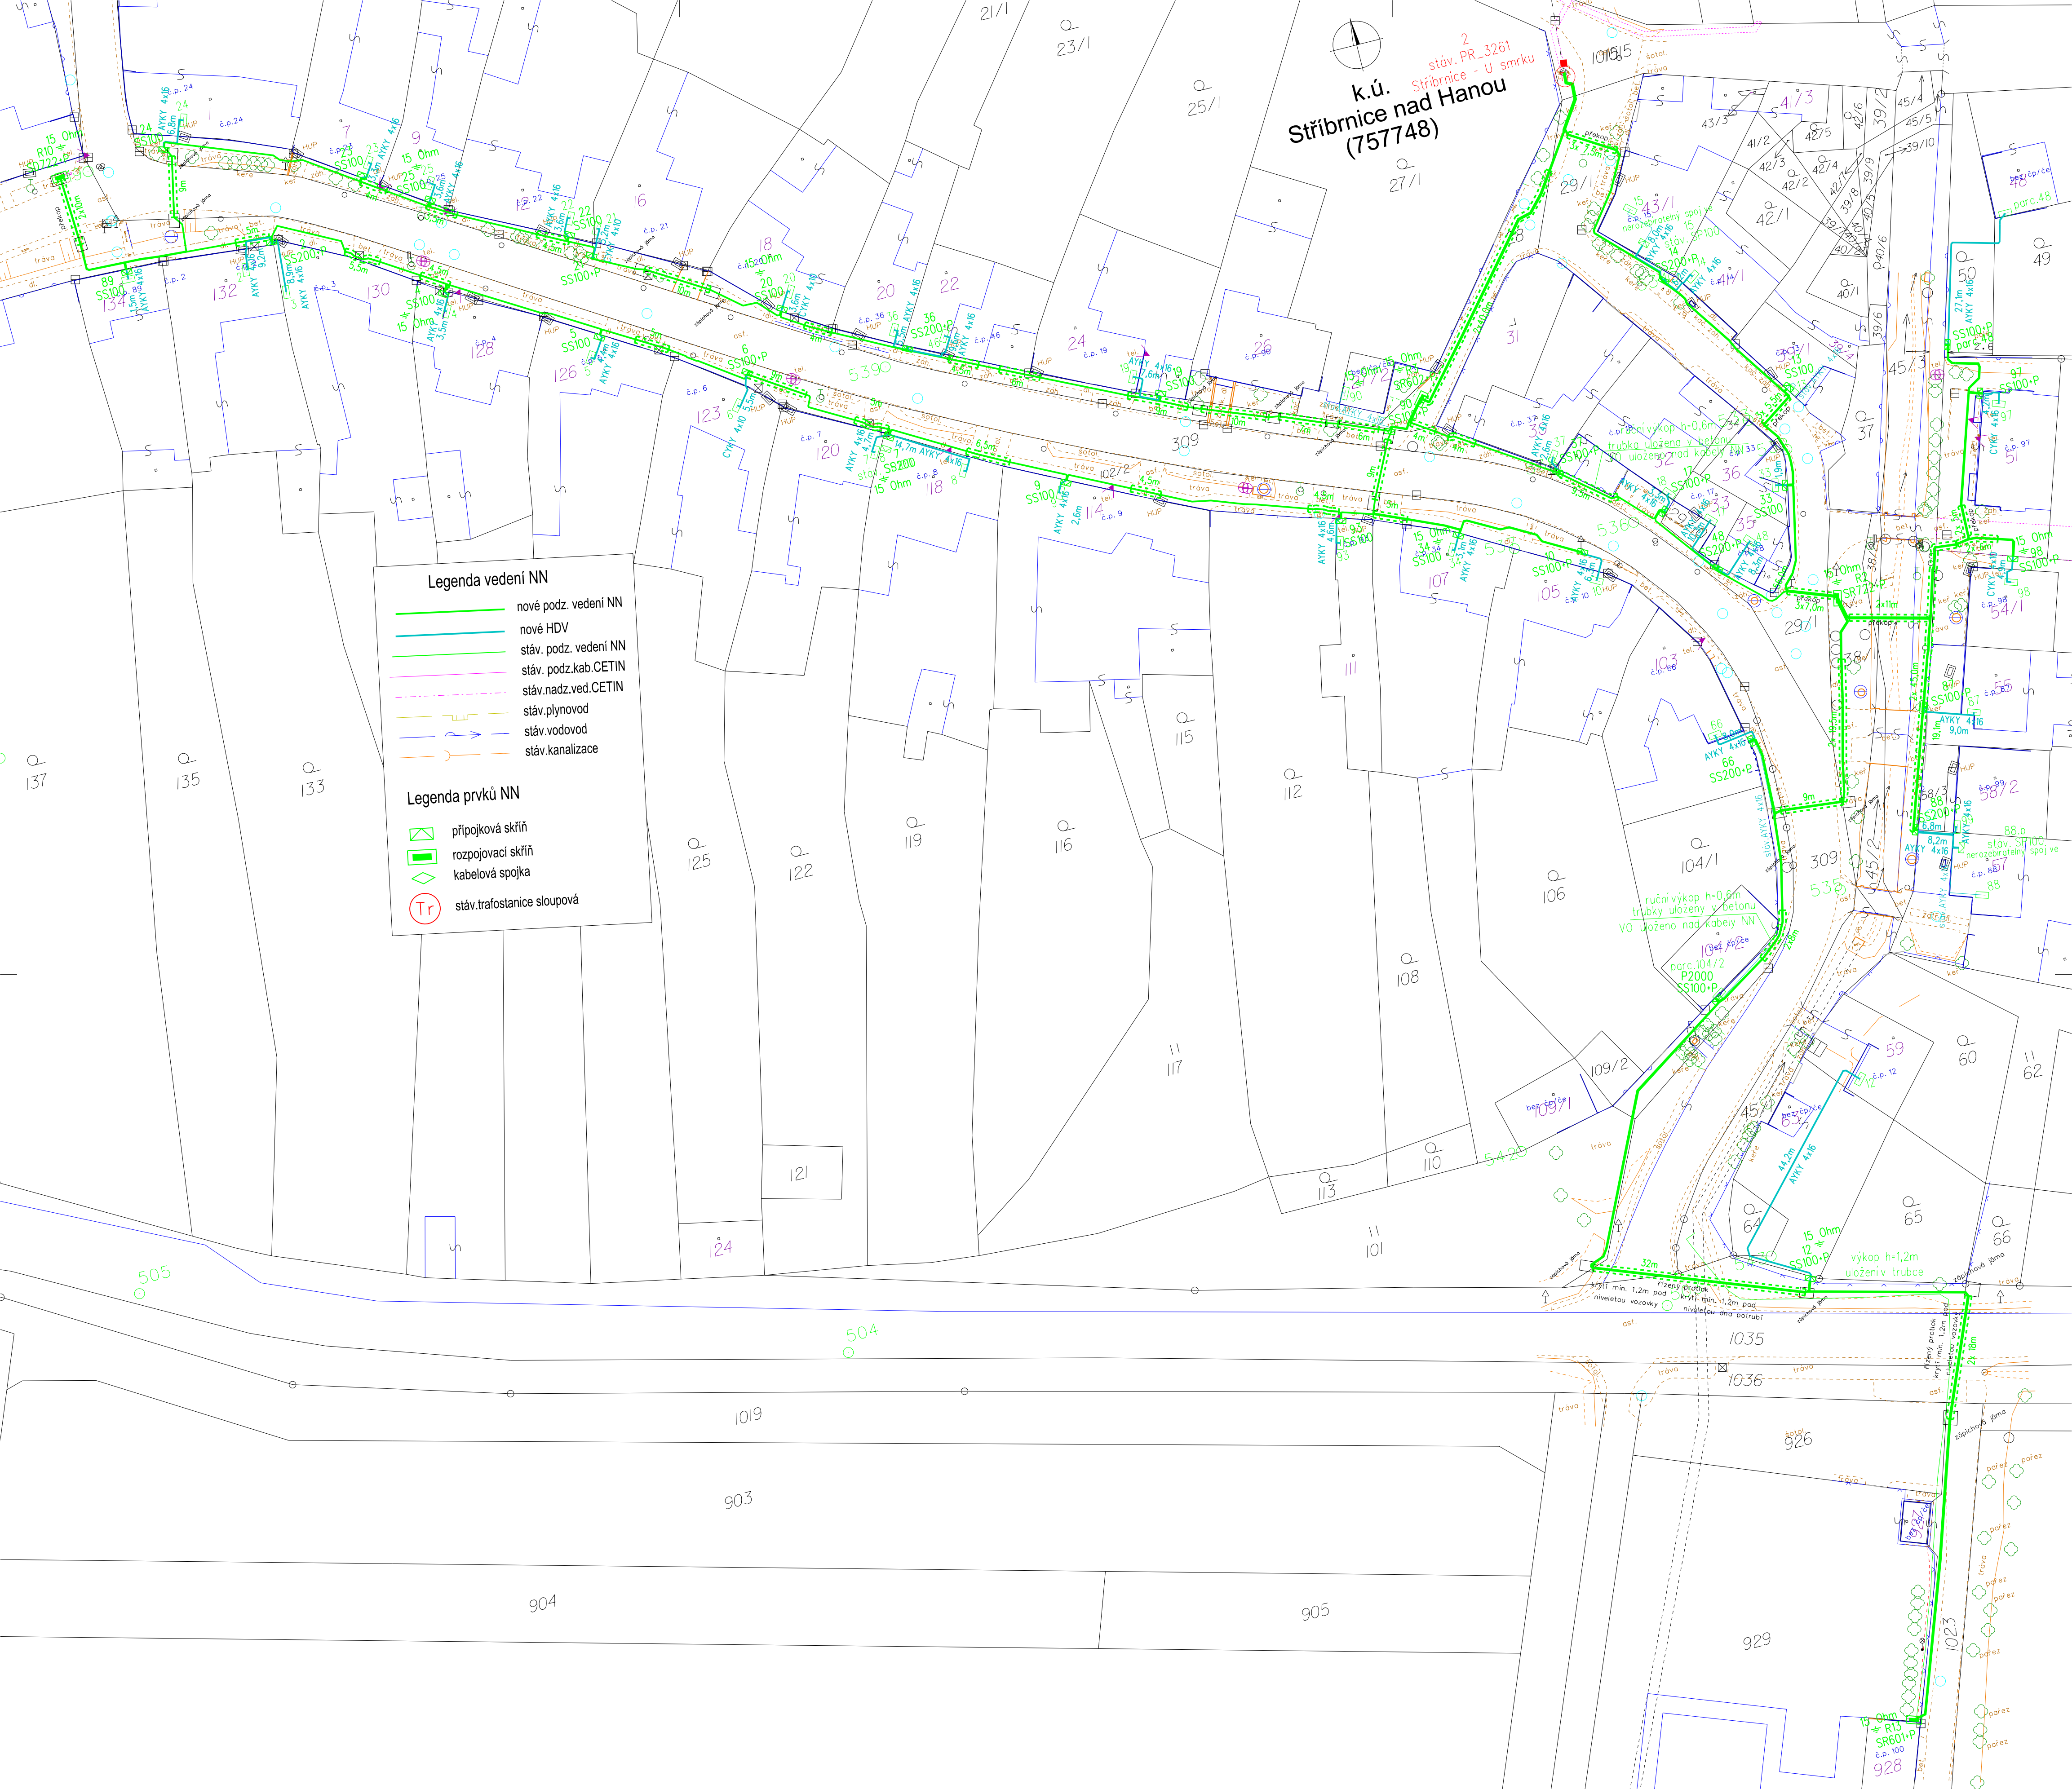

Měřítko:	Projektovatel:	Kunčar Libor	Autorizoval:	Ing. Brabec Jaroslav	Změny, pozn.:
1 : 500	Kreslil:	Kunčar Libor	Provoz záměr:	Ing. Vaculík Petr	
	Datum:	02/2021	Č. stavby invest.:		
	Stupeň:	PD	Formát:	3 x 2 A4	
ENPRO Energo			Název stavby / objektu:		Investor:
ENPRO Energo s.r.o. Sokolská 131/45, 757 01 Valašská Meziříčí Pracoviště Pterov Náb.Dr.Edv.beneše			Stříbrnice,směr Křenovice,obnova vNN, kNN		ČEZ Distribuce, a.s.
			Název výkresu:		Č. výkr.:
			Situace celková		112154-1-010